


Przekrój konstrukcyjny nawierzchni z zastosowaniem kostek betonowych

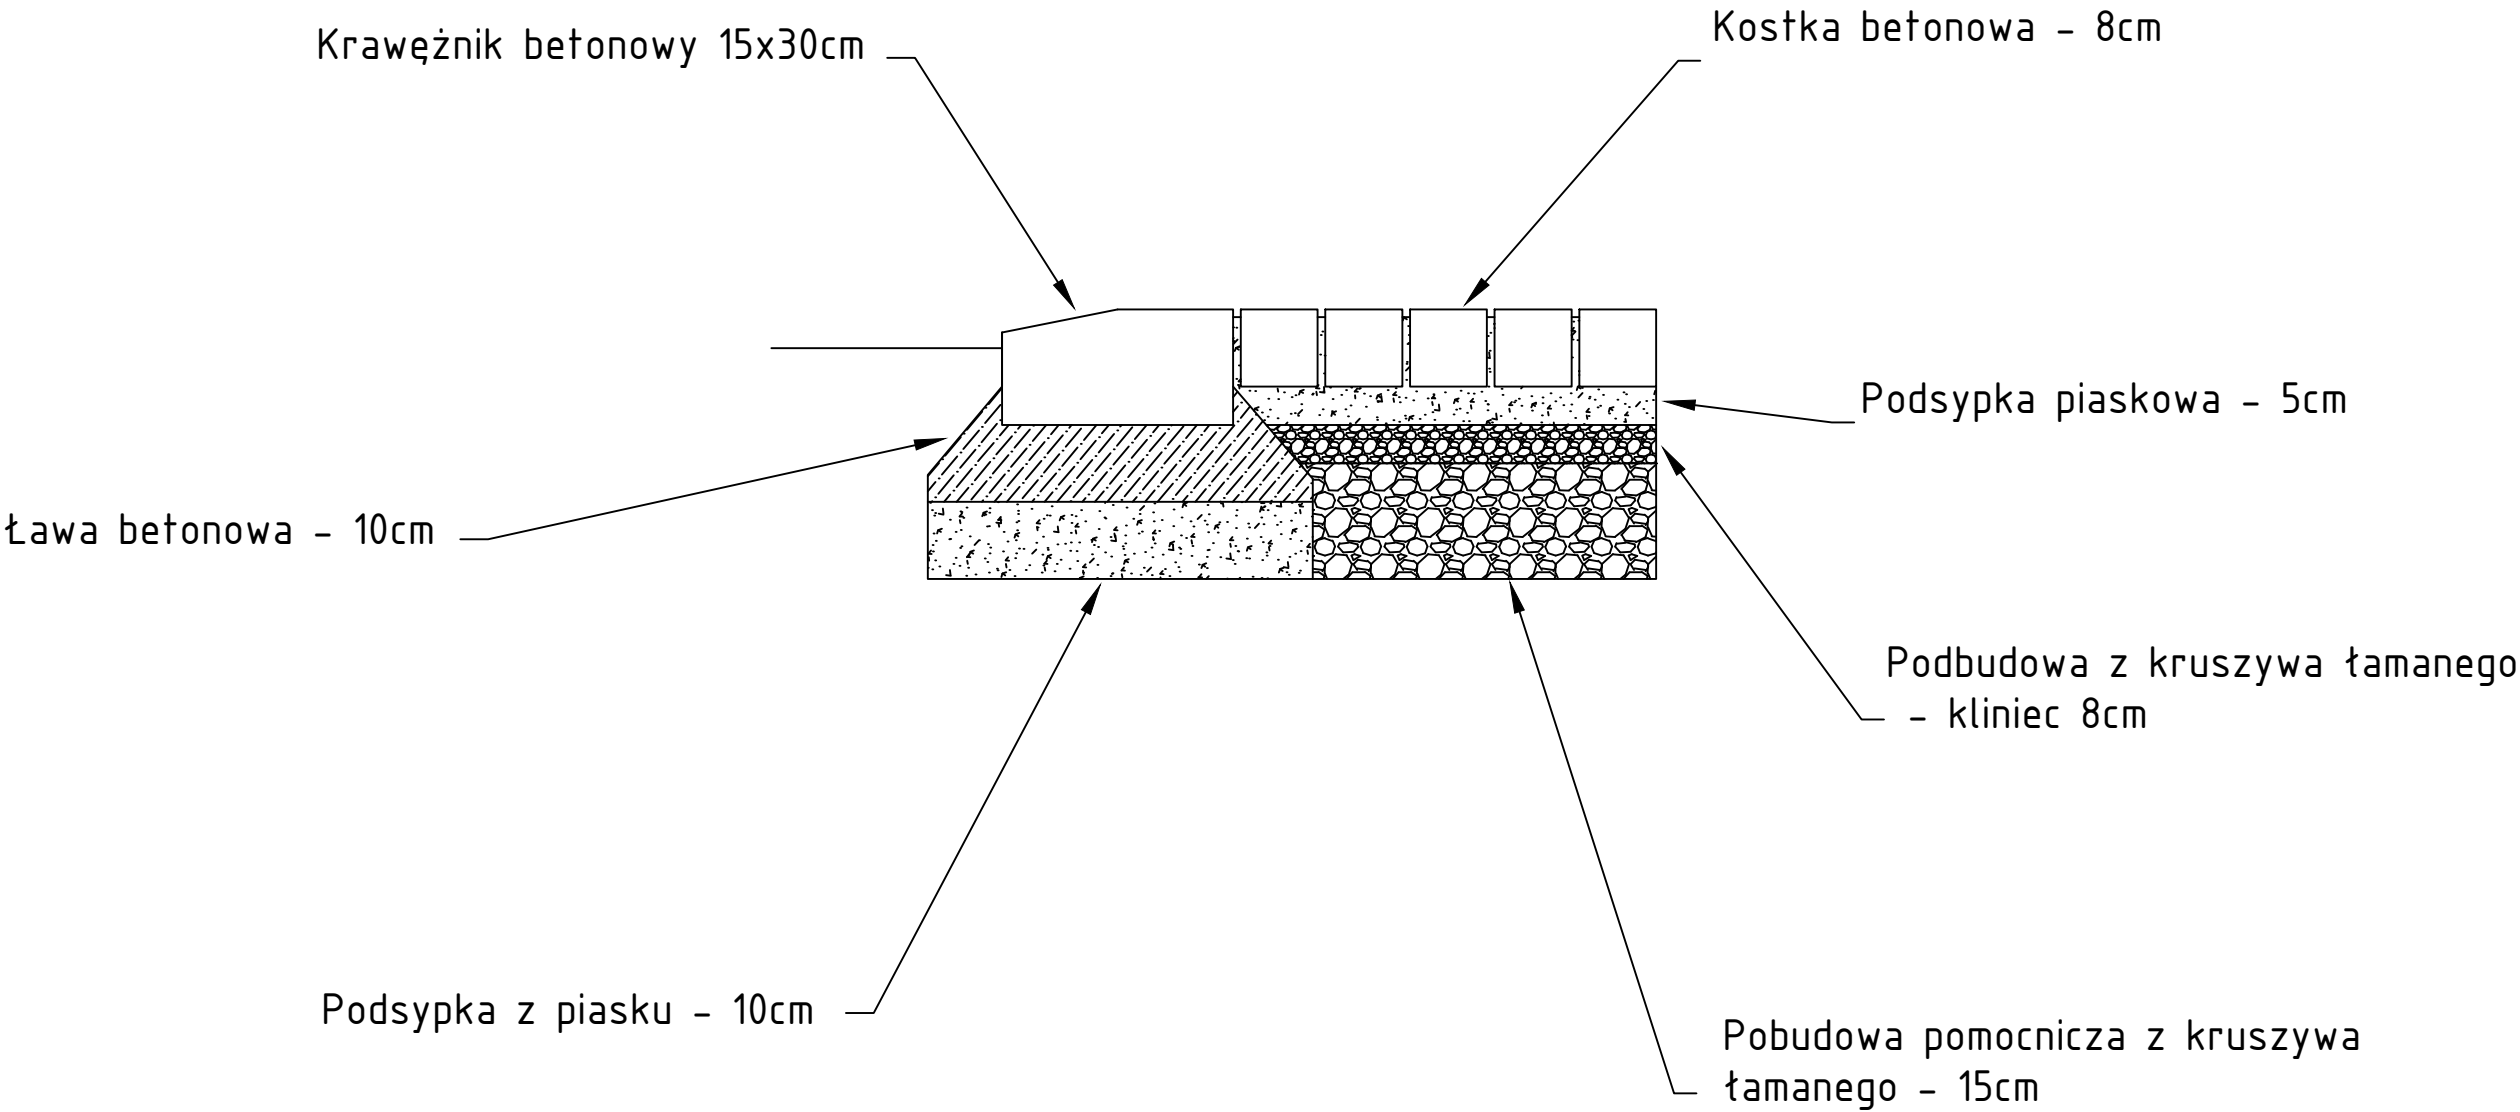

PROJEKT ZAGOSPODAROWANIA TERENU - PLAC ZWYCIĘSTWA W MIEŚCIE KUŹNIA RACIBORSKA		
Inwestor	Gmina Kuźnia Raciborska ul. Stowackiego 4 47-420 Kuźnia Raciborska Burmistrz miasta Kuźnia Raciborska - Paweł Macha	
Lokalizacja	Miasto Kuźnia Raciborska, obręb ewidencyjny 0003 Kuźnia Raciborska działka nr 151/9 - Plac Zwycięstwa	
Opracował	inż. arch. Beata Chorzelewska	Skala 1:10
Projektant	Jerzy Michalak upr. nr 347/84 i nr 323/85	Data 06.04.2018r.
Nazwa rysunku	Przekrój projektowanej nawierzchni placu	Nr rys. 1