


Planowany rozkład nasadzeń drzewostanu na Placu Zwycięstwa wraz z wymiarami

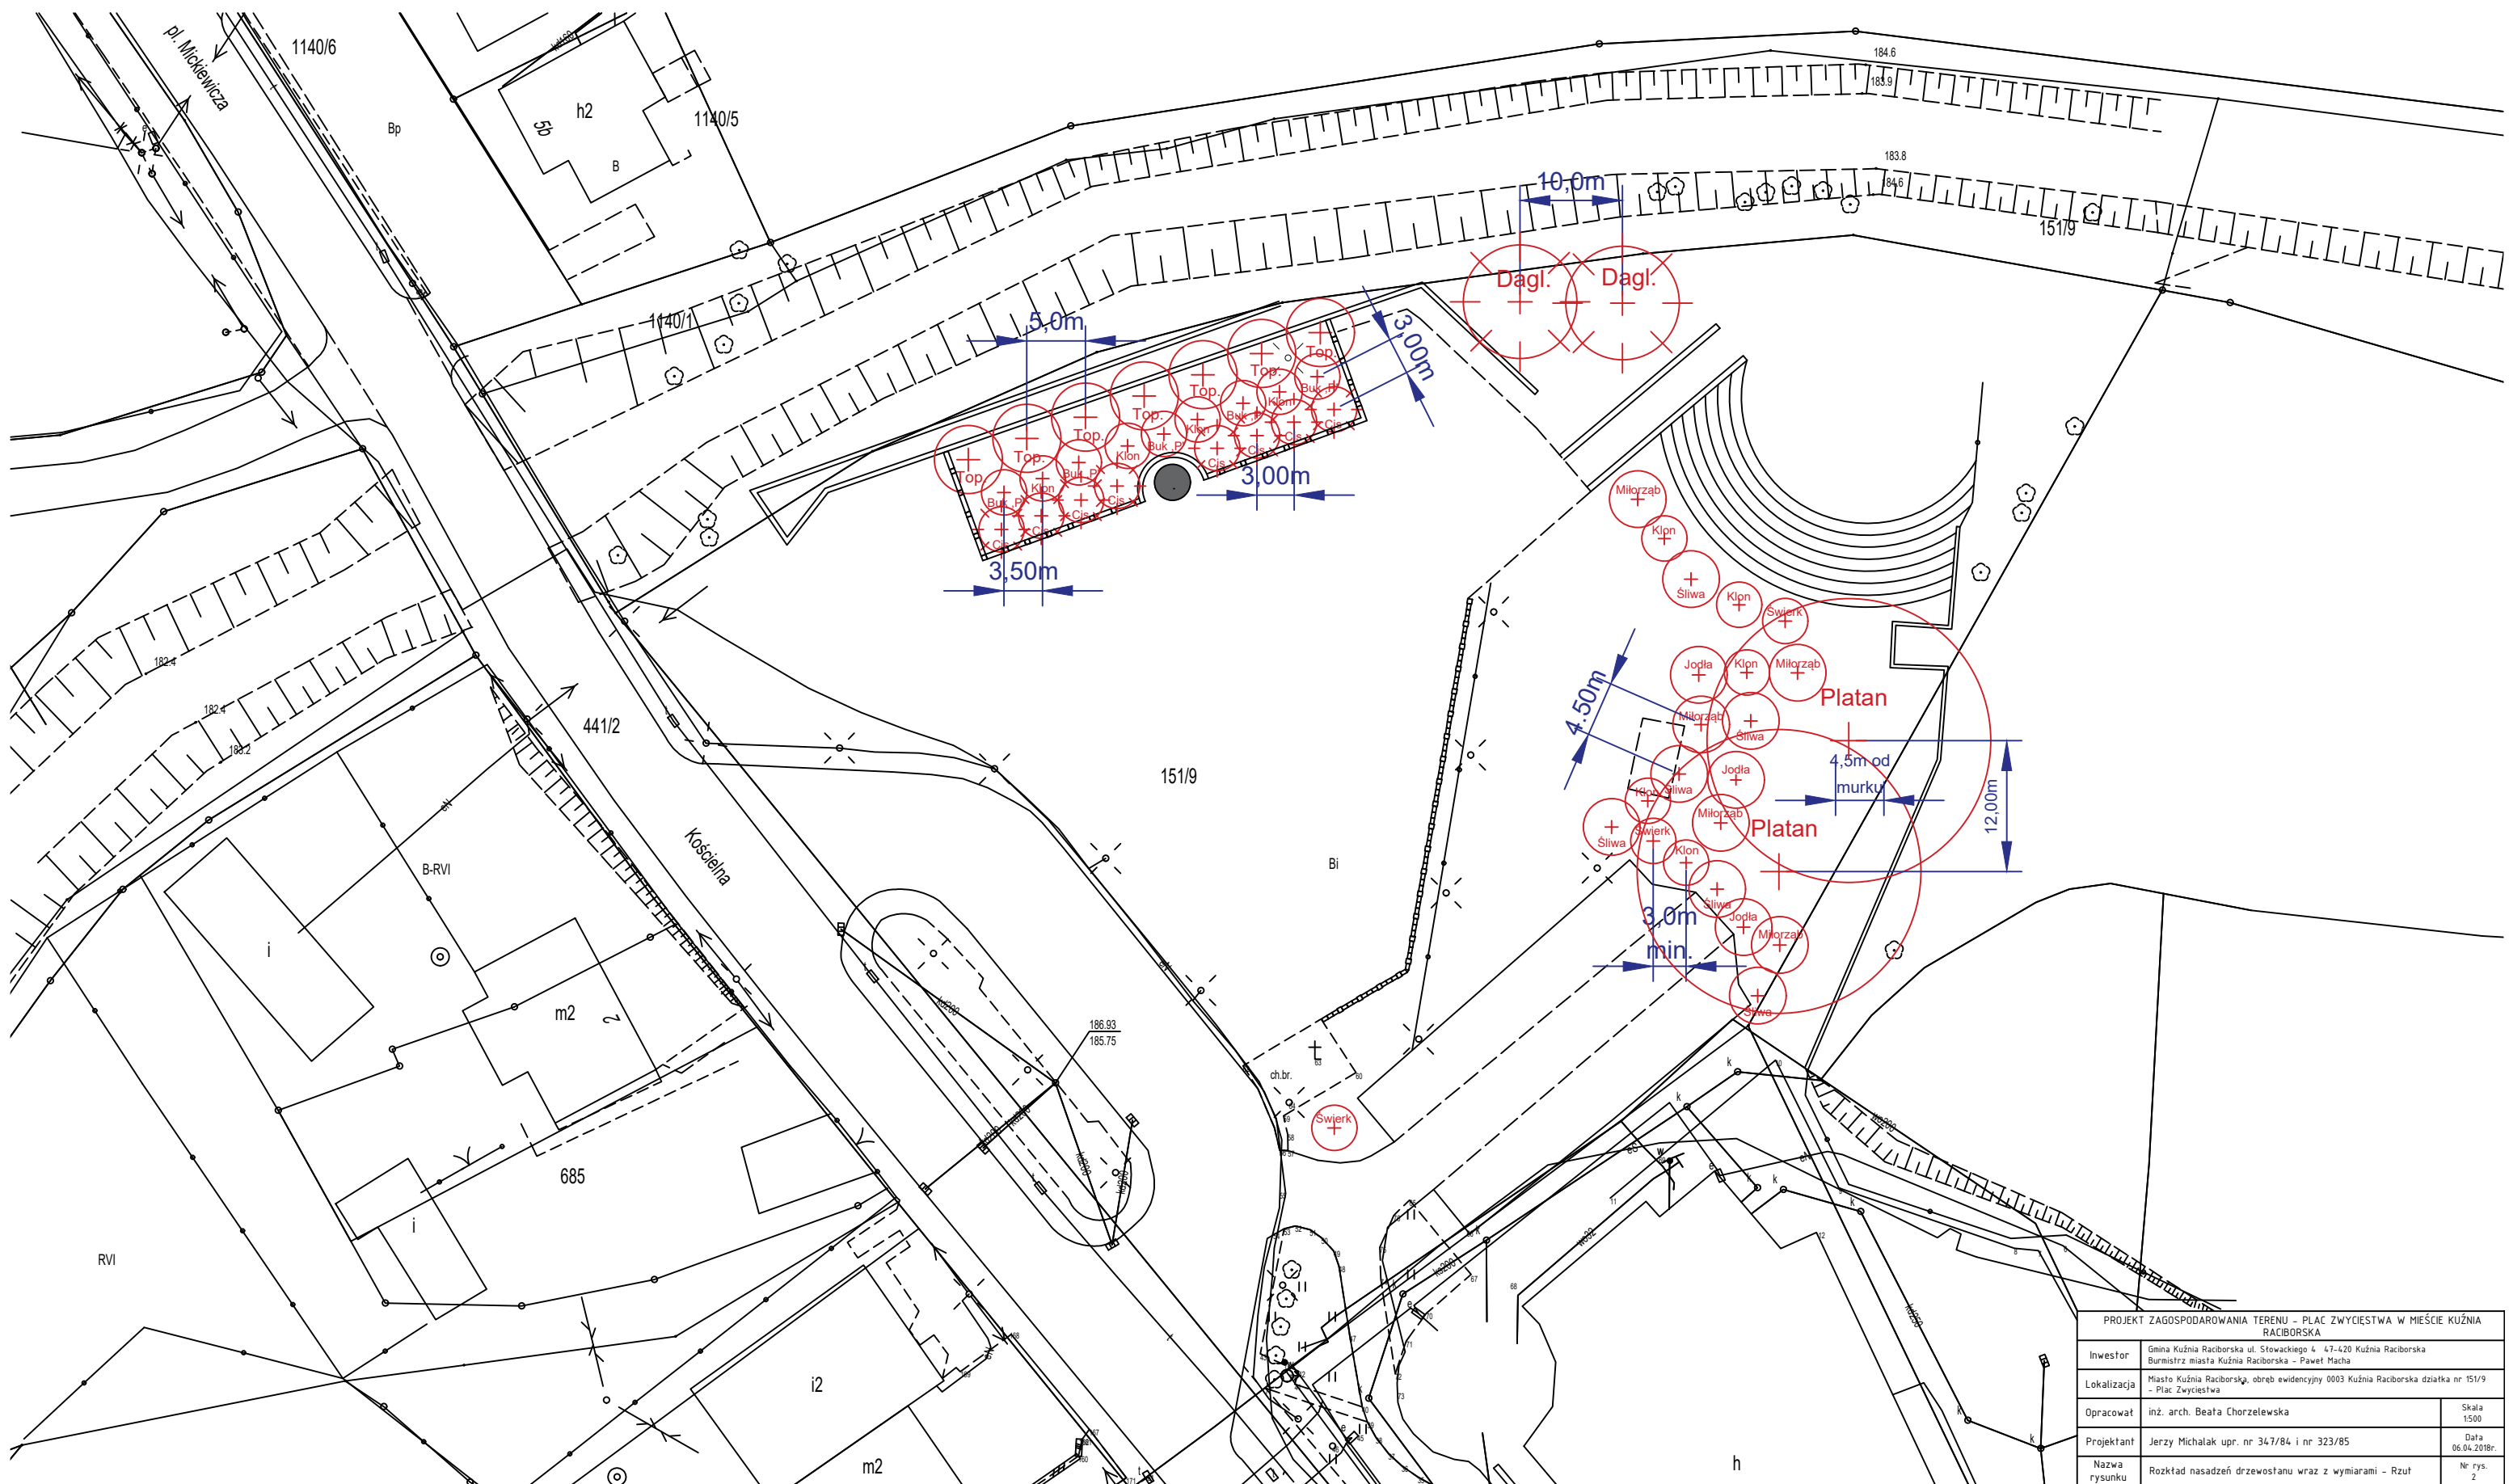

PROJEKT ZAGOSPODAROWANIA TERENU - PLAC ZWYCISTWA W MIEŚCIE KUŹNIA RACIBORSKA		
Investor	Gmina Kuźnia Raciborska ul. Stowackiego 4 47-420 Kuźnia Raciborska Burmistrz miasta Kuźnia Raciborska - Paweł Macha	
Lokalizacja	Miejsko Kuźnia Raciborska, obręb ewidencyjny 0003 Kuźnia Raciborska działka nr 151/9 - Plac Zwycięstwa	
Opracował	inż. arch. Beata Chorzelska	Skala 1:500
Projektant	Jerzy Michalak upr. nr 347/84 i nr 323/85	Data 06.04.2018r.
Nazwa rysunku	Rozkład nasadzeń drzewostanu wraz z wymiarami - Rzut	Nr rys. 2