


Przekrój murku wraz z projektowanym drzewostanem

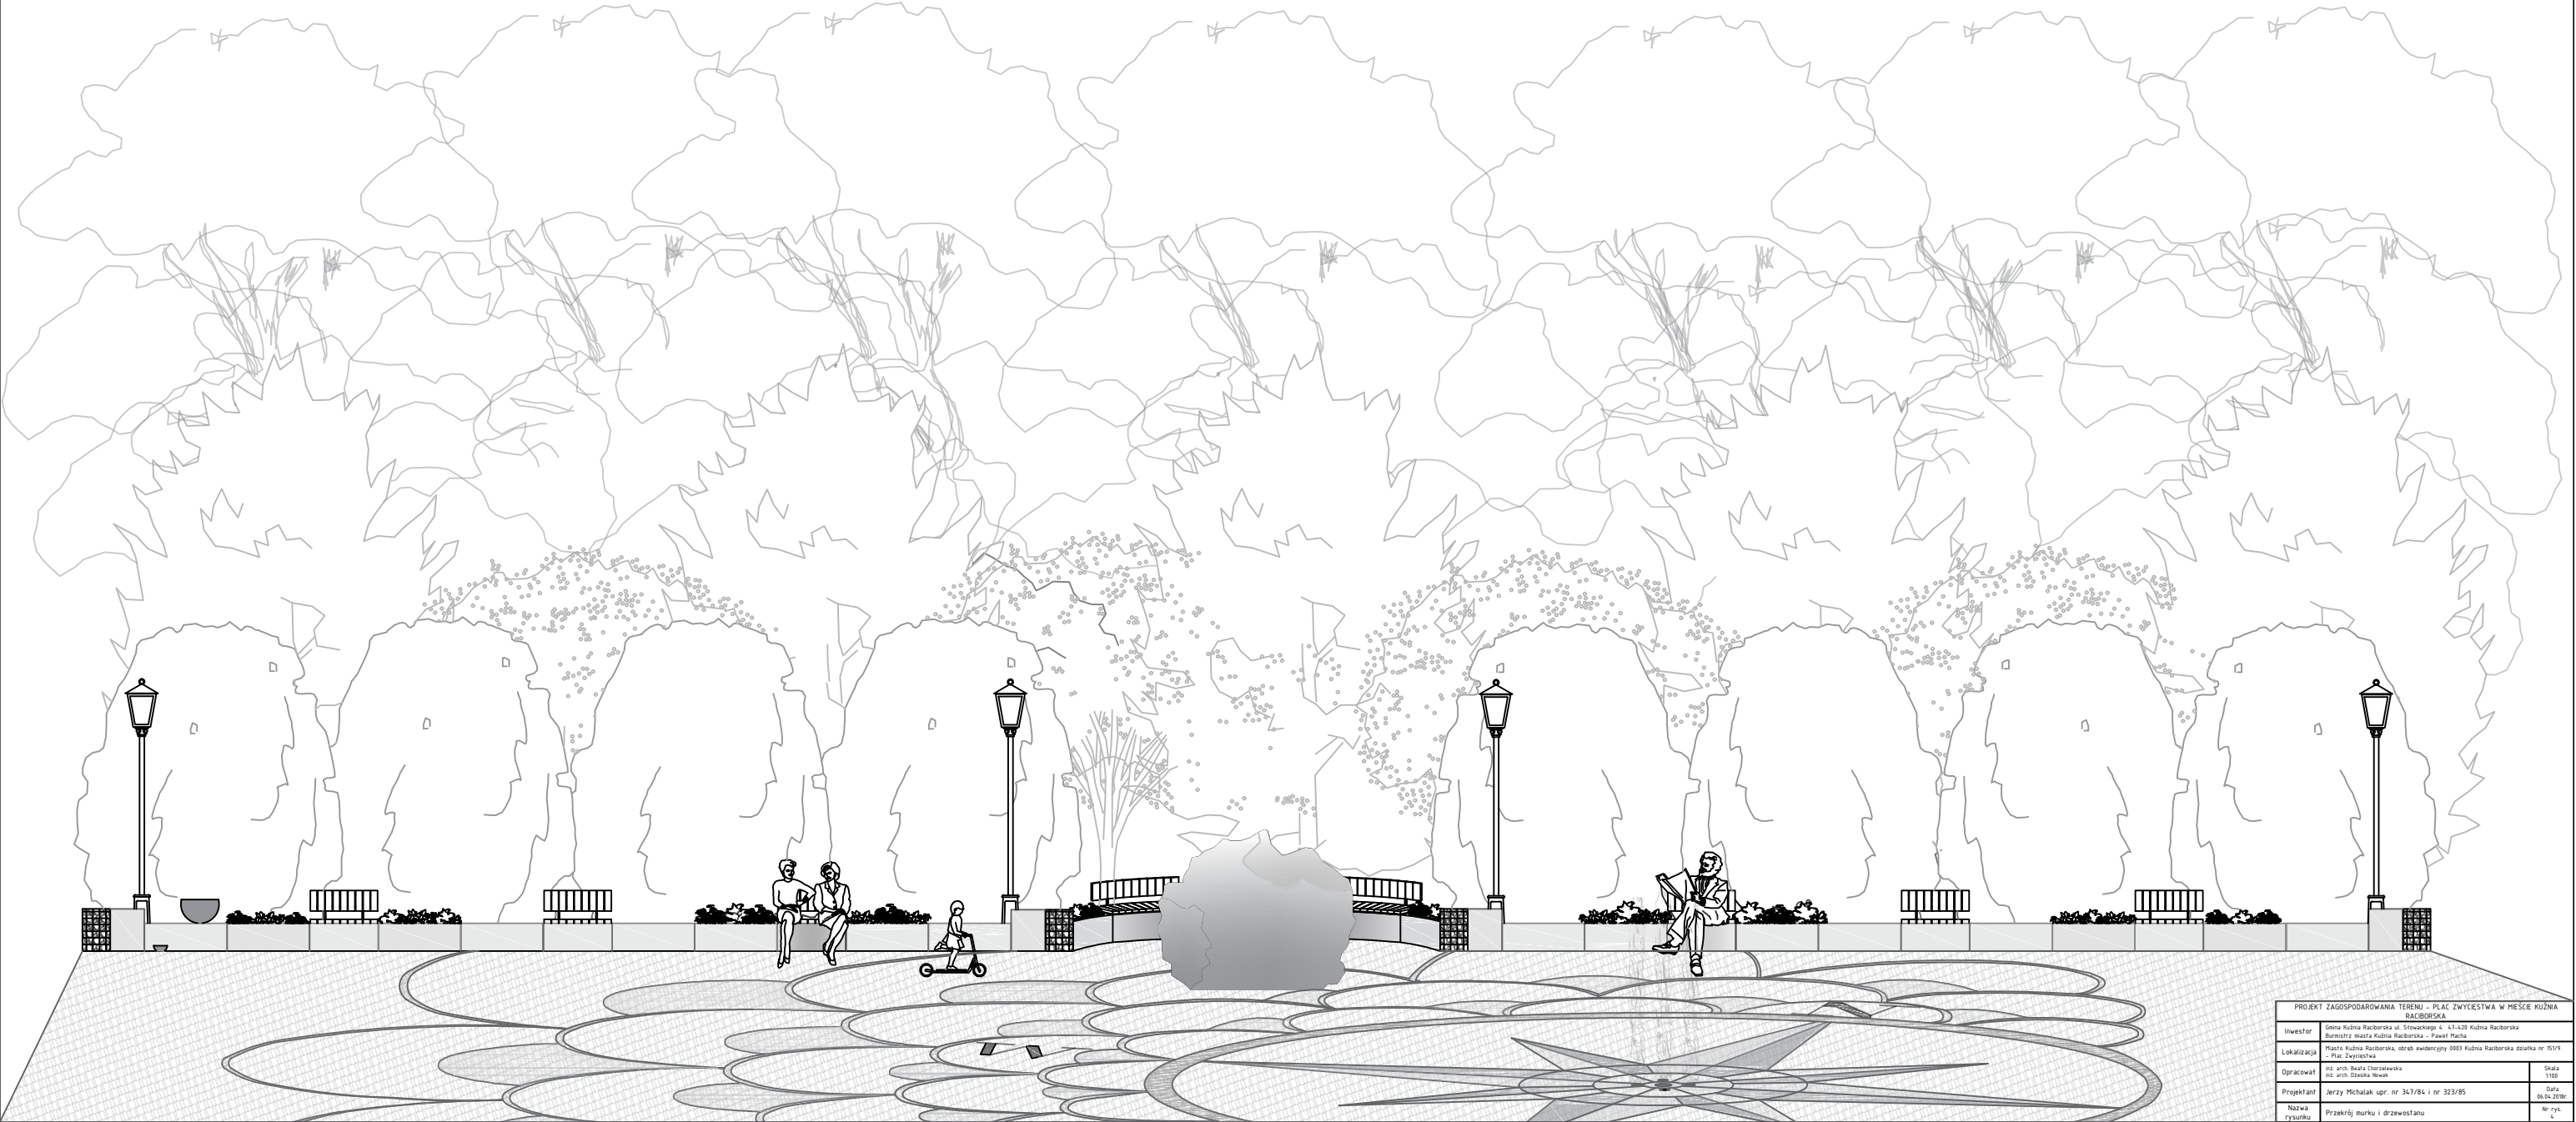

PROJEKT ZAGOSPODAROWANIA TERENU – PLAC ZWYCZYSTWA W MIEŚCIE KUŹNIA RACIBORSKA		
Investor	Miasto Kuźnia Raciborska ul. Stowackiego 4 43-420 Kuźnia Raciborska	
Lokalizacja	Dzielnica: Miasto Kuźnia Raciborska – Północna	
Opracował	Miejsce: Kuźnia Raciborska, ul. Stowackiego 4303 Kuźnia Raciborska dz. nr 151/9	Skala 1:100
Projektant	Jerzy Michalak upr. nr 347/84 i nr 323/85	Data 06.04.2018r.
Nazwa rysunku	Przekrój murku i drzewostanu	Nr rys. 4