


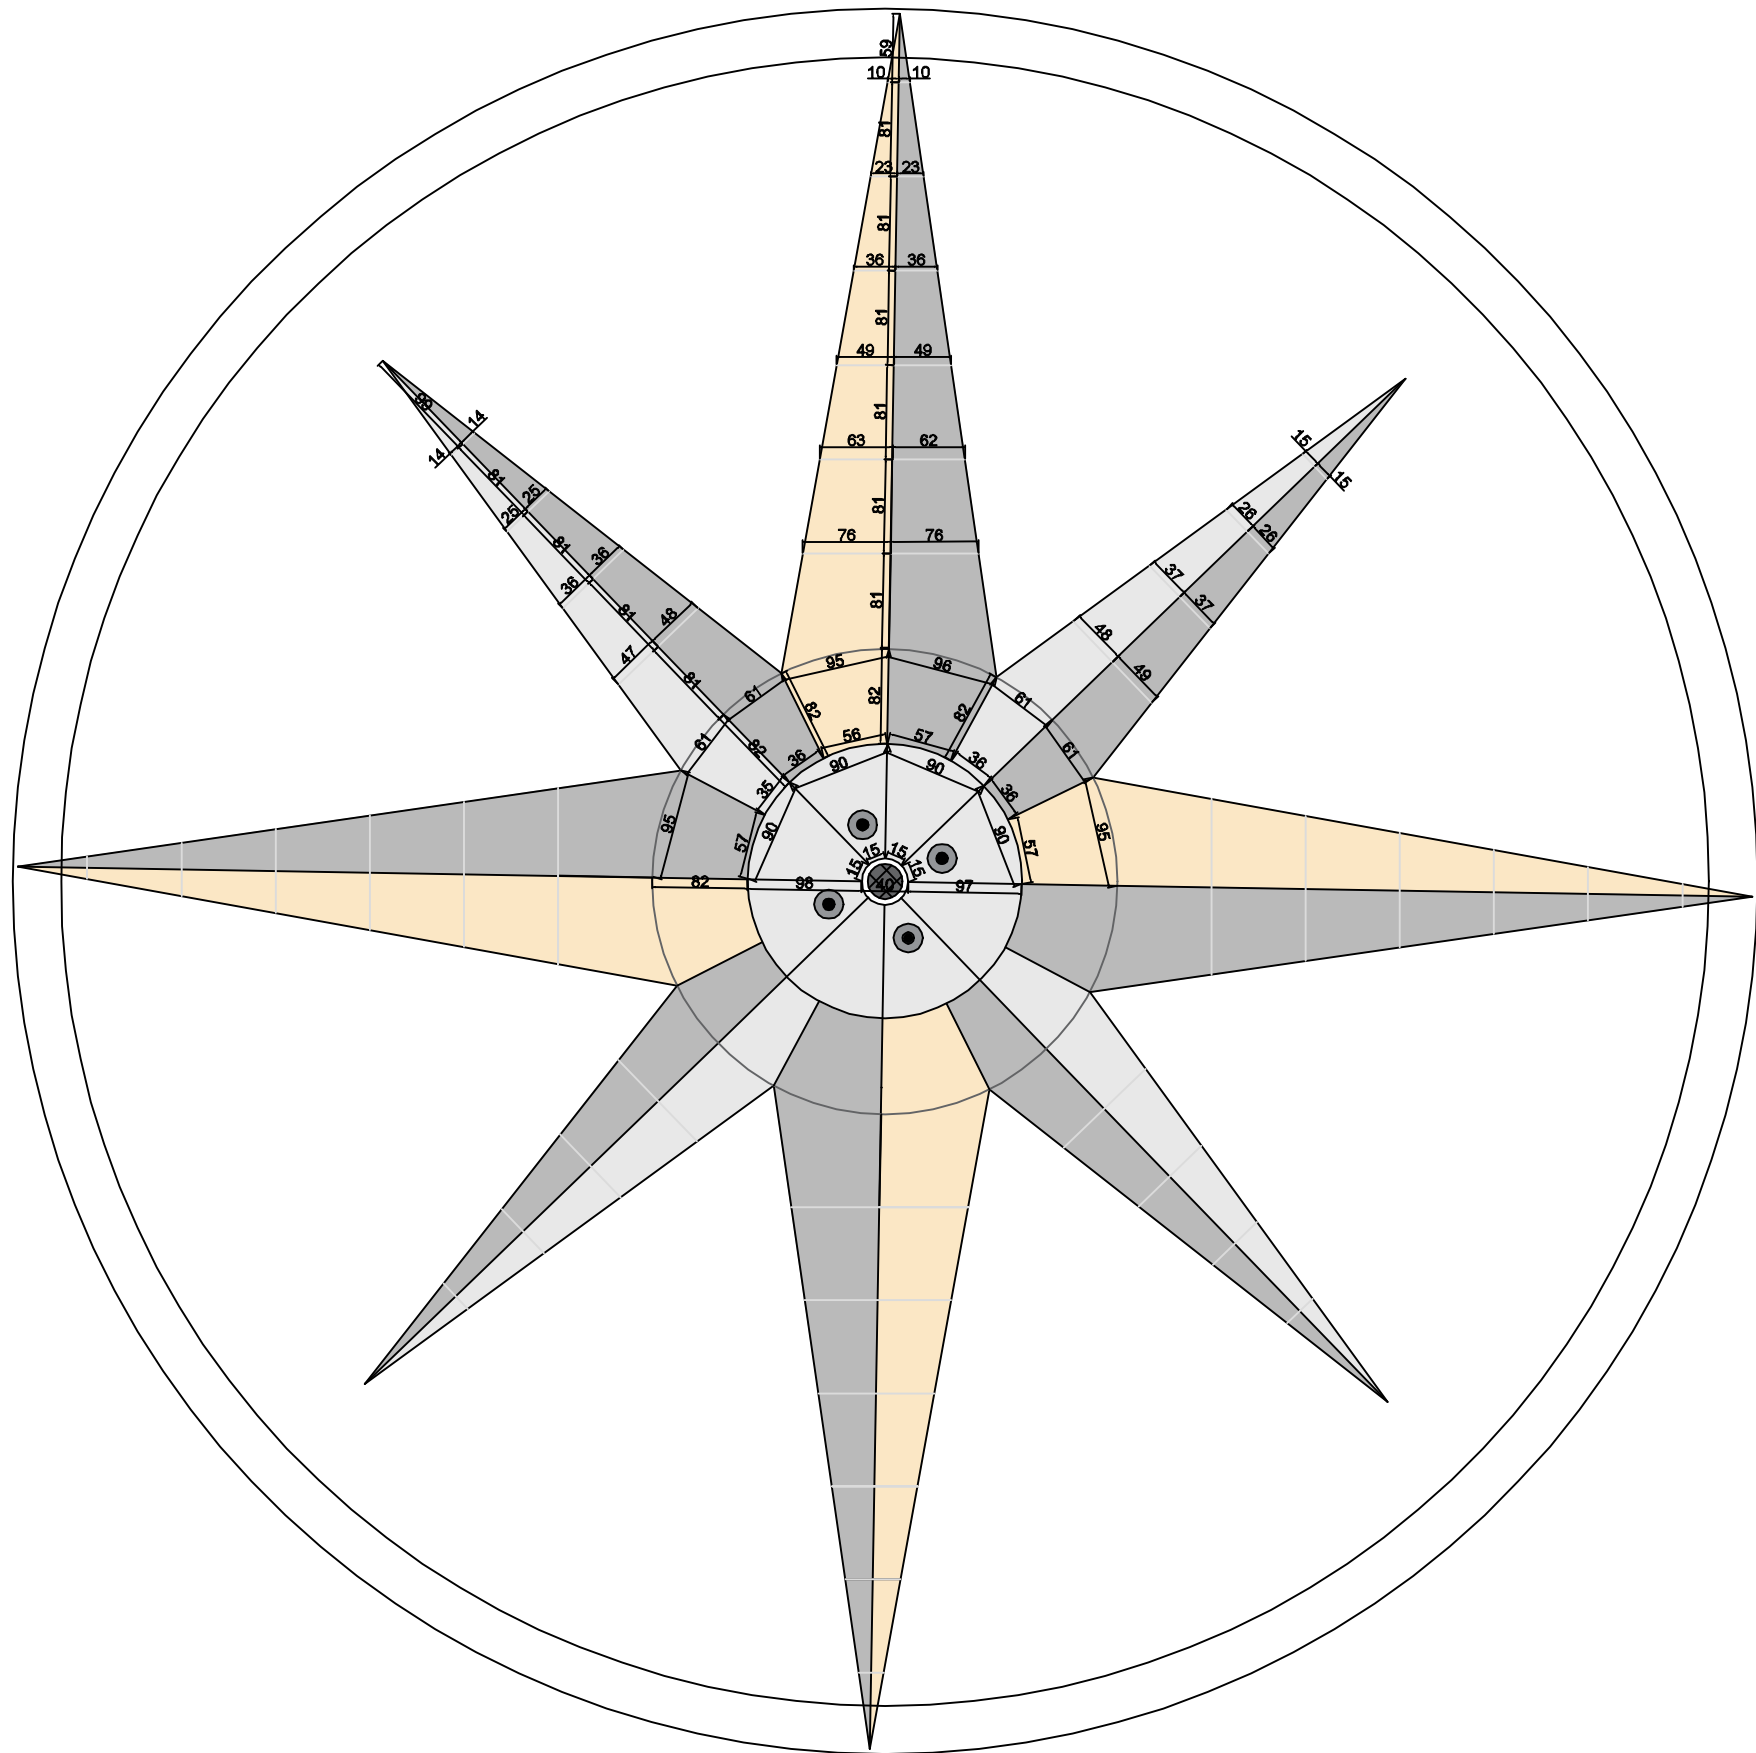

PROJEKT ZAGOSPODAROWANIA TERENU – PLAC ZWYCIĘSTWA W MIEŚCIE KUŹNIA RACIBORSKA		
Inwestor	Gmina Kuźnia Raciborska ul. Słowackiego 4 47–420 Kuźnia Raciborska Burmistrz miasta Kuźnia Raciborska – Paweł Macha	
Lokalizacja	Miasto Kuźnia Raciborska, obręb ewidencyjny 0003 Kuźnia Raciborska działka nr 151/9 – Plac Zwycięstwa	
Opracował	inż. arch. Beata Chorzelewska inż. arch. Dżesika Nowak	Skala 1:60
Projektant	Jerzy Michałak upr. nr 347/84 i nr 323/85	Data 06.04.2018r.
Nazwa rysunku	Szczegół Róży Wiatrów–podział płyt granitowych	Nr rys. 8