


PROJEKT BUDOWLANY KOMORY TECHNICZNEJ FONTANNY POSADZKOWEJ

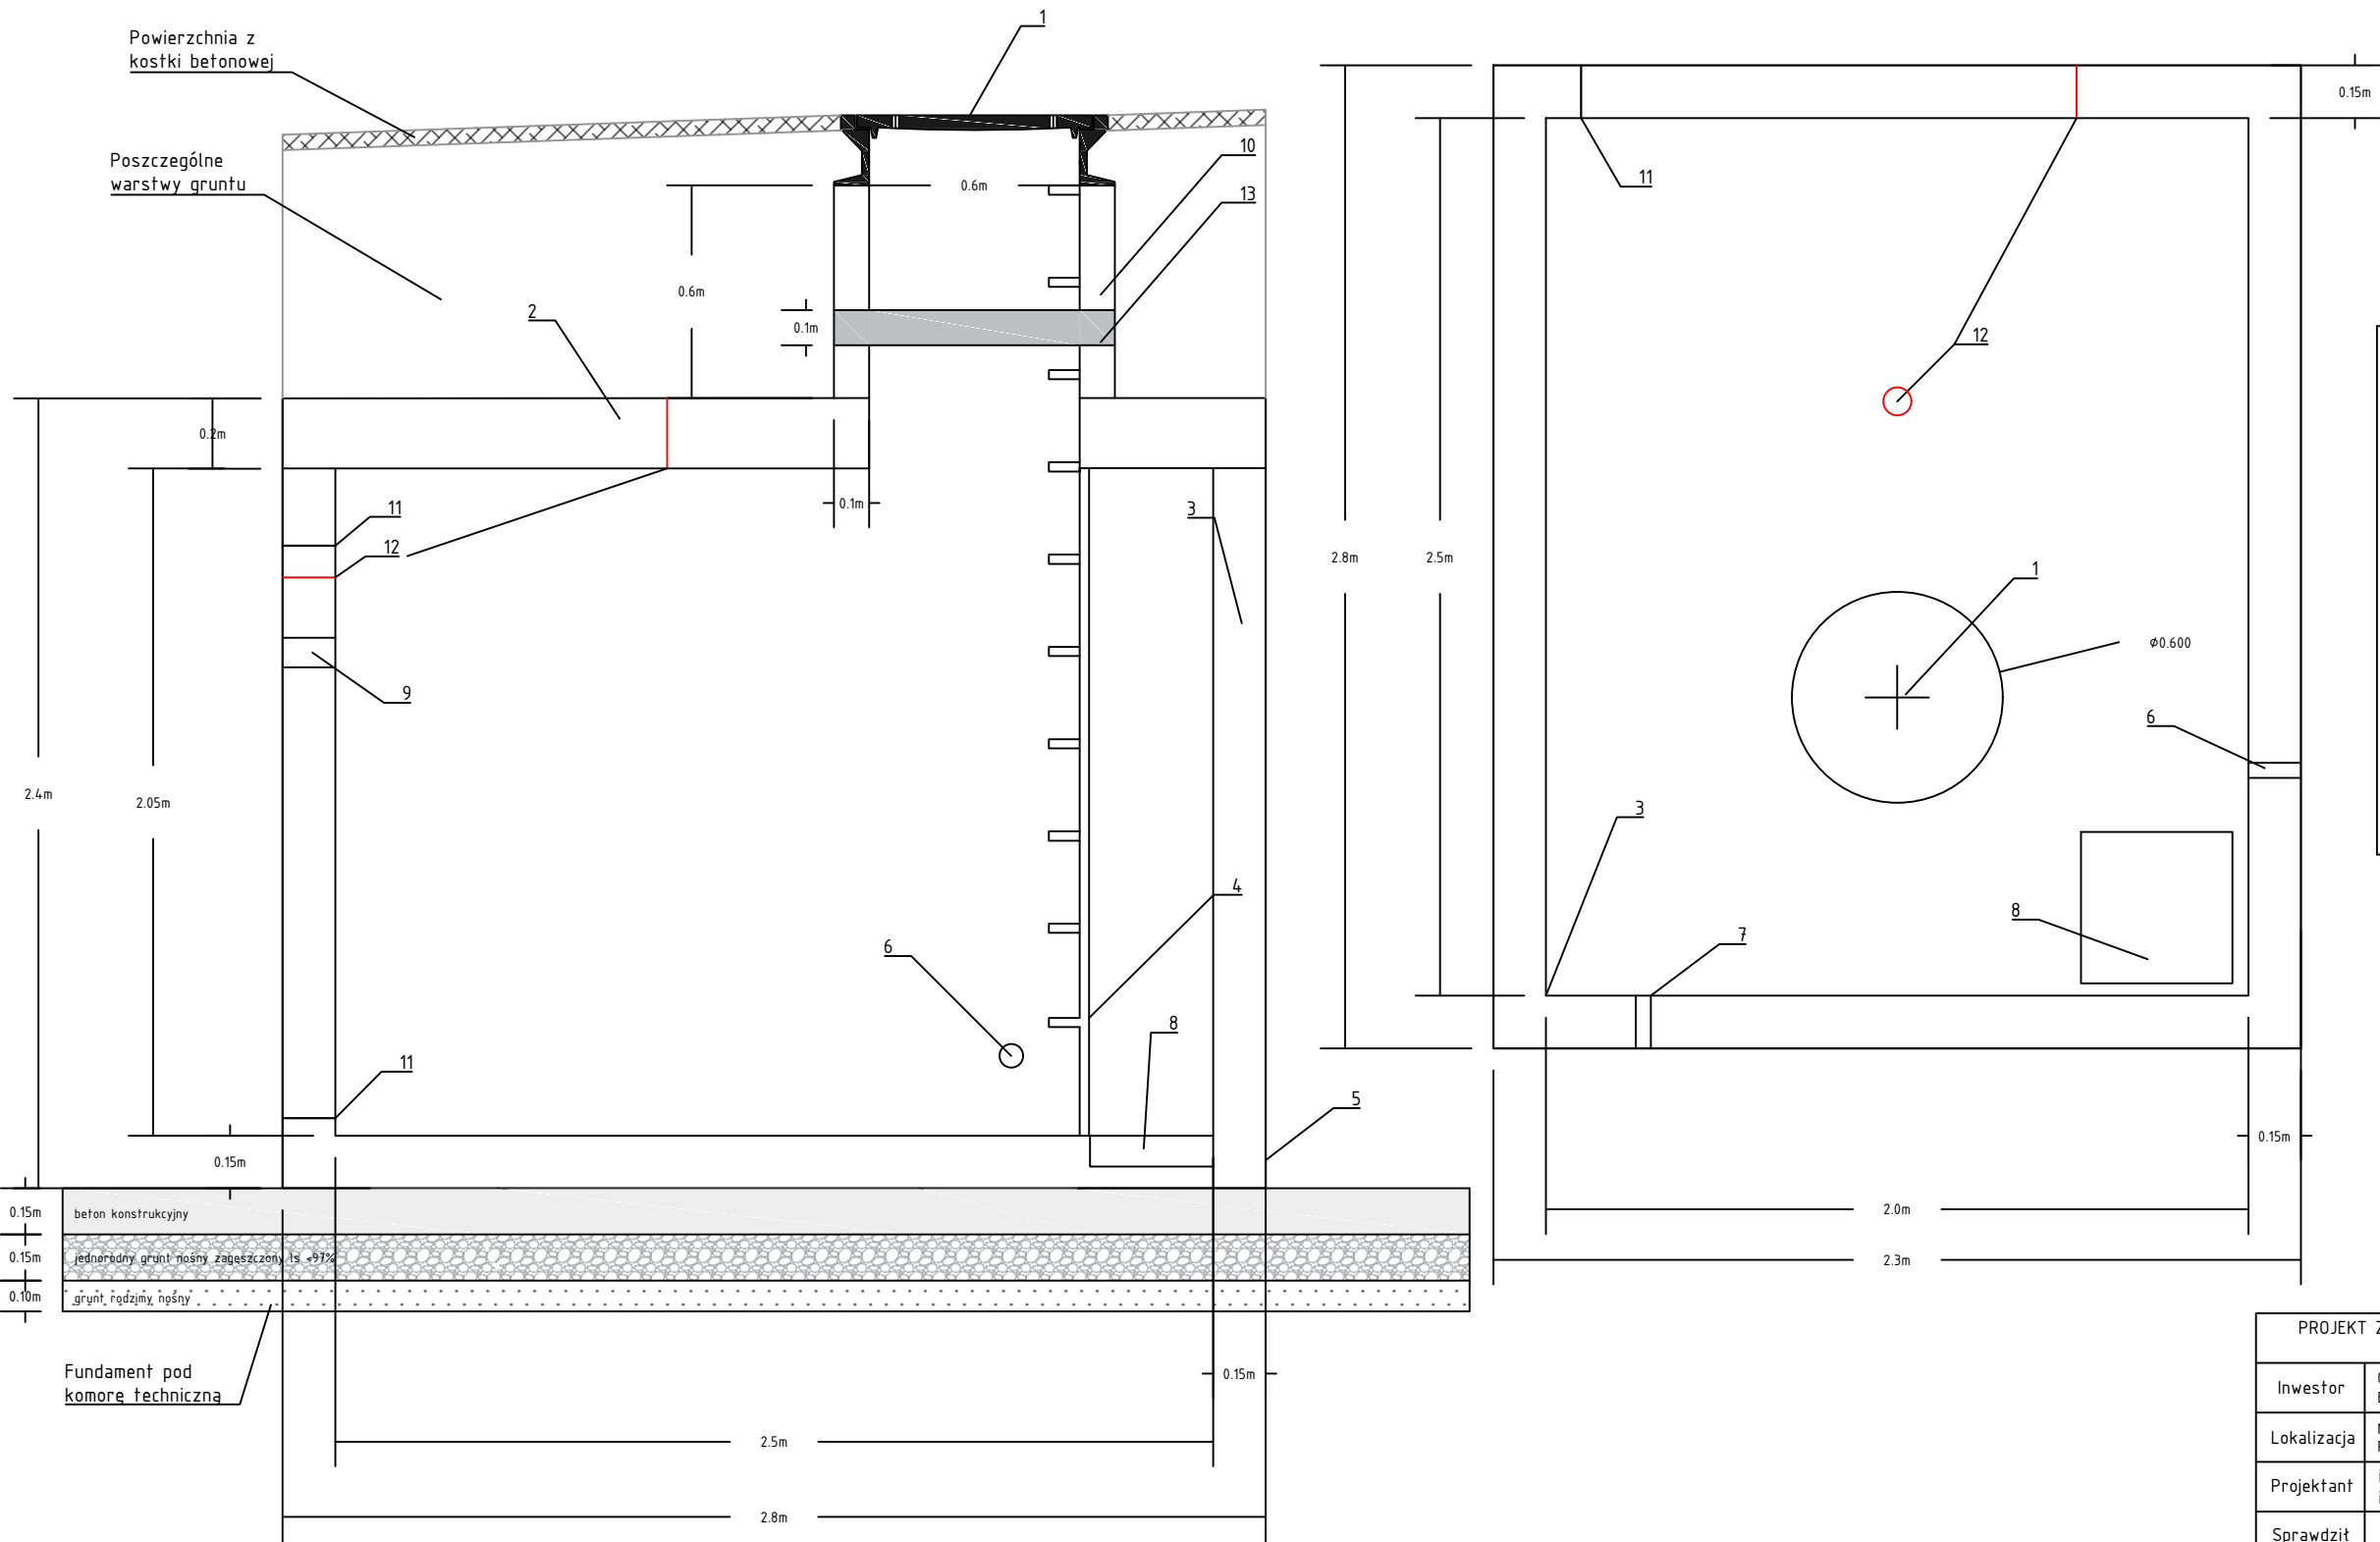

OZNACZENIA:

- 1 - Właz żeliwny $\varnothing 600\text{mm}$
- 2 - Pokrywa betonowa żelbetowa
- 3 - Komora betonowa żelbetowa
- 4 - Drabina stalowa szer. 0.4m wys. 2.7m
- 5 - Powłoka izolacyjna
- 6 - Otwór na przyłącze wodociągowe PE32
- 7 - Otwór na przelew awaryjny $\varnothing 200\text{mm}$
- 8 - Zagłębienie komory
- 9 - Otwór do rur odpływowych $\varnothing 65\text{mm}$
- 10 - Komin komory technicznej żelbetowy $\varnothing 600\text{mm}$
- 11 - Otwory pod kominy wentylacyjne $\varnothing 100\text{mm}$
- 12 - Otwory do przyłącza energetycznego
- 13 - Właz żeliwny do komory

PROJEKT ZAGOSPODAROWANIA TERENU - PLAC ZWYCIEŚTWA W MIEŚCIE KUŹNIA RACIBORSKA

Inwestor	Gmina Kuźnia Raciborska ul. Stowackiego 4 47-420 Kuźnia Raciborska Burmistrz miasta Kuźnia Raciborska - Paweł Macha		
Lokalizacja	Miasto Kuźnia Raciborska, obręb ewidencyjny 0003 Kuźnia Raciborska działka nr 151/9 - Plac Zwycięstwa		
Projektant	inż. arch. Beata Chorzelewska inż. arch. Dżesika Nowak	Skala 1:25	
Sprawdził	Jerzy Michalak upr. nr 347/84 i nr 323/85	Data 06.04.2018r.	
Nazwa rysunku	Projekt budowy komory technicznej - rzut i przekrój	Nr rys. 12	