

Województwo: śląskie
Powiat: raciborski
Jednostka ewidencyjna: Kuźnia Raciborska (241105_4)
Obręb: Kuźnia Raciborska (241105_4.0003)

Granice przedmiotowej działki nr 151/9 oraz działek sąsiednich wniesiono na podstawie numerycznej mapy ewidencyjnej pozyskanej z PZGiK, z wymaganą przepisami dokładnością. Linią przerywaną wkreślono uzgodniony projekt budowy kanalizacji sanitarnej - Op. 54/2016.

Nie wyklucza się istnienia w terenie innych nie wykazanych na mapie urządzeń sieci uzbrojenia terenu, które nie były zgłoszone do inwentaryzacji powykonawczej. Mapa bez uzgodnień branżowych.

Nie badano służebności gruntowych.

— zakres aktualizacji
— granice działek
— granice konturów klasyfikacyjnych
— linie rozgraniczające z MPZP

• punkty wysokościowe z pomiaru metodą GPS (w układzie "Kronsztadt 86")

MAPA DO CELÓW PROJEKTOWYCH
skala 1:500

Arkusz mapy zasadniczej: 6.128.23.14.2.2 (układ "2000")
poziom odniesienia: "Amsterdam", "Kronsztadt 86"



SG.6642.2.1322.2017
Racibórz, dnia 13.12.2017 r.

BIURO USŁUG GEODEZYJNYCH
AZYMUT Marek Sebastian
ul. Szczecińska 16, 47-400 Racibórz
tel. (032) 414 03 03, 606 443 329
marek.sebastian_xl@wp.pl
NIP 639-134-04-52

GEODETA UPRAWNIONY
Nr upr. 19827
inż. Maciej Kiszczyński

PROJEKT ZAGOSPODAROWANIA PLACU ZWYCIĘSTWA W MIEŚCIE KUŹNIA RACIBORSKA - ETAP I

- A - Pomnik Zwycięstwa - Projekt o rewitalizacji
B - Proponowane usytuowanie Głazu kamiennego „Pepek Święta” na wniosek osiedla Stara Kuźnia
C - Projektowana nawierzchnia Placu Zwycięstwa - projekt współfinansowany z LGD
Etap II - Planowana gastronomia w przyszłości
Etap III - Planowane inne zagospodarowanie terenu

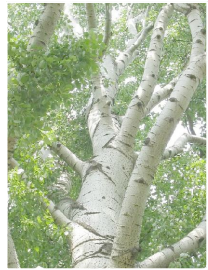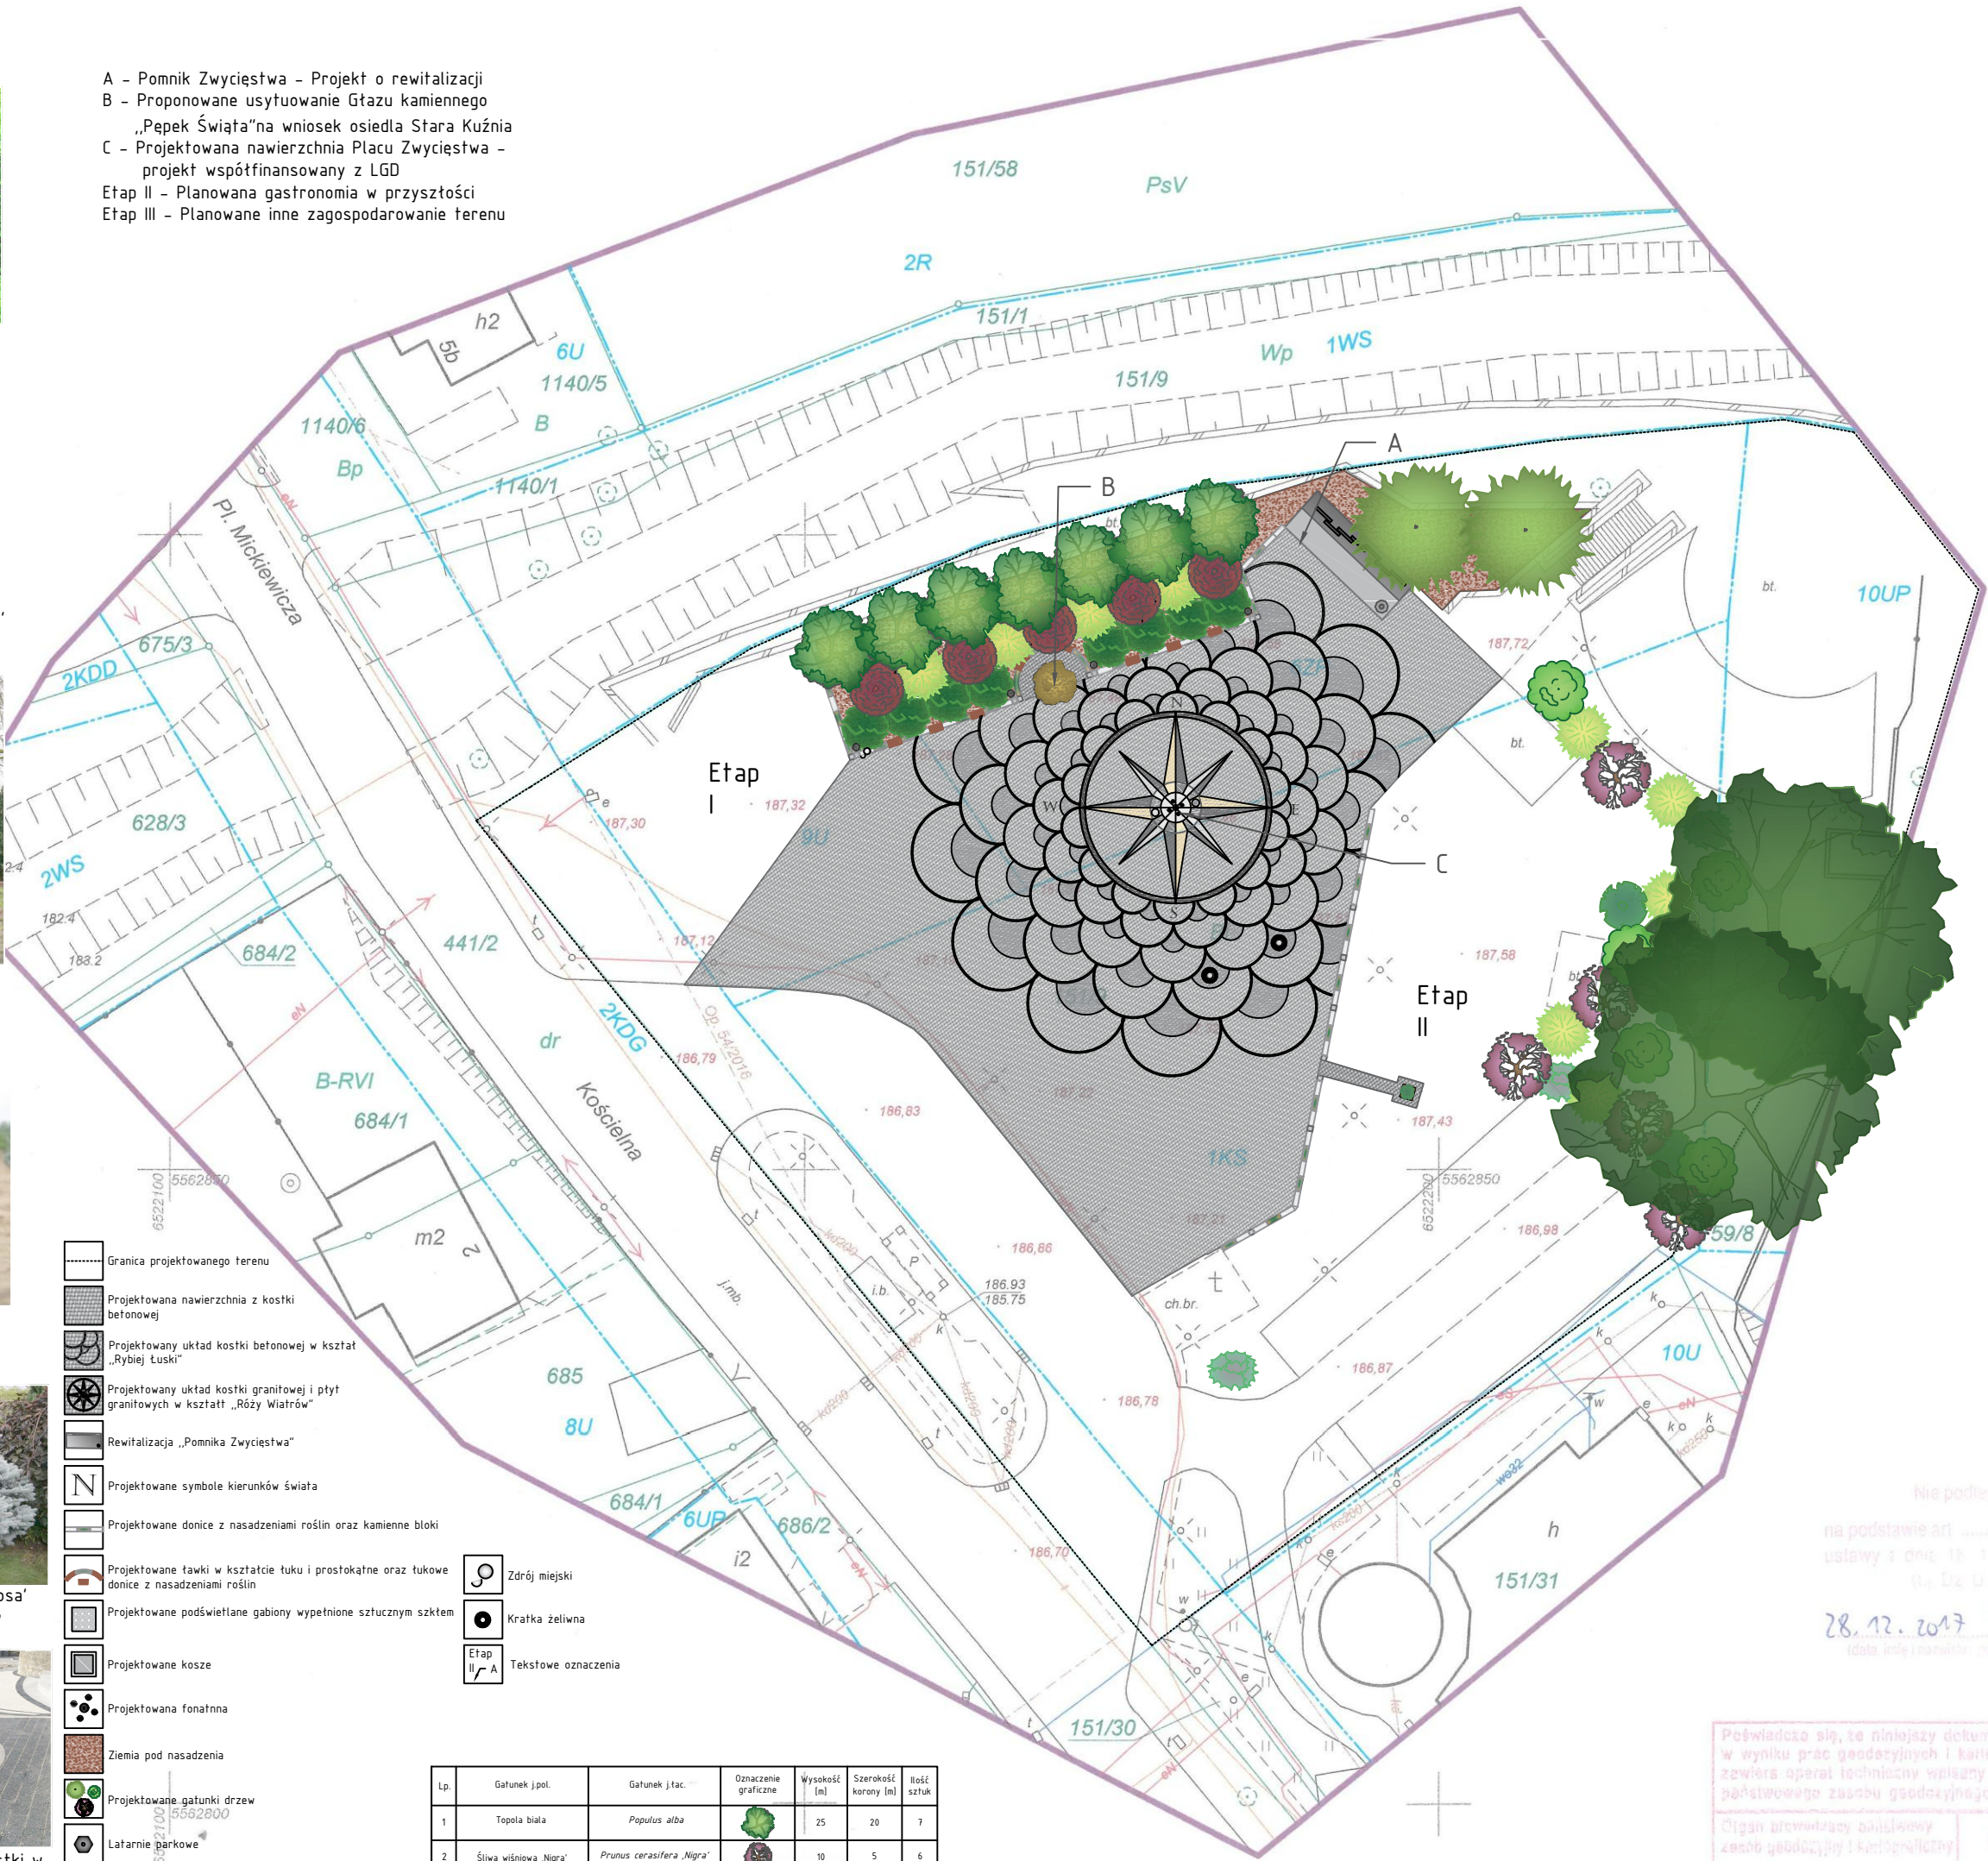

Topola biała - Populus alba



Buk pospolity 'Atropunicea' - Fagus sylvatica 'Atropunicea'



Klon zwyczajny 'Golden globe' - Acer platanoides 'Golden globe'



Cis pospolity - Taxus baccata



Jodła kalifornijska - Abies concolor



Świerk kłujący 'Glauca globosa' - Picea pungens 'Glauca globosa'




Przykładowe ułożenie kostki w kształt „Rybiej łuski”



Przykładowe ułożenie kostki w kształt „Róża Wiatrów”



Nawierzchnia placu - kostka betonowa 8cm

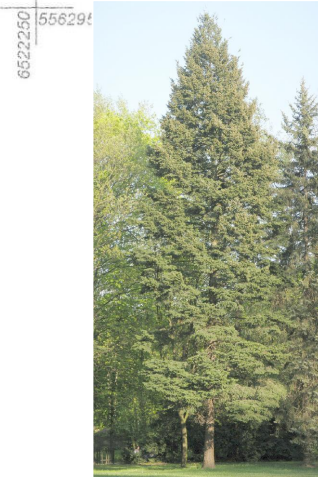

Daglezja zielona - Pseudotsuga menziesii



Młotoból dwukłapowy - Ginkgo biloba



Śliwa wiśniowa 'Nigra' - Prunus cerasifera 'Nigra'



Platan klonolistny - Platanus hispanica

Lp.	Gatunek jst.	Gatunek jst.	Oznaczenie graficzne	Wysokość [m]	Szerokość korony [m]	Rodz. kształt
1.	Topola biała	Populus alba		25	20	1
2.	Śliwa wiśniowa 'Nigra'	Prunus cerasifera 'Nigra'		10	5	6
3.	Daglezja zielona	Pseudotsuga menziesii		45	10	7
4.	Buk pospolity 'Atropunicea'	Fagus sylvatica 'Atropunicea'		15	5-10	5
5.	Klon zwyczajny 'Golden Globe'	Acer platanoides 'Golden Globe'		5	5	9
6.	Platan klonolistny	Platanus hispanica		35	30	2
7.	Młotoból dwukłapowy	Ginkgo biloba		10	5-10	5
8.	Cis pospolity	Taxus baccata		10	5	8
9.	Świerk kłujący 'Glauca Globosa'	Picea pungens 'Glauca Globosa'		3	4	3
10.	Jodła kalifornijska	Abies concolor		10	5-10	3

Projektowana nawierzchnia	1720m ²
Średnica projektowanej „róża wiatrów”	15m
Promień projektowanych tusek	15-3,5m co 0,5m
Długość ramion „róża wiatrów”	5,0m, 6,5m

Projektant	Jerzy Michalak upr. nr 347/84 i nr 323/85	Data	06.04.2016
Nazwa rysunku	Zagospodarowanie terenu Placu Zwycięstwa - Rzut	Nr rys.	1

Na podstawie: 3
na podstawie art. 16, 17, 18, 1000