


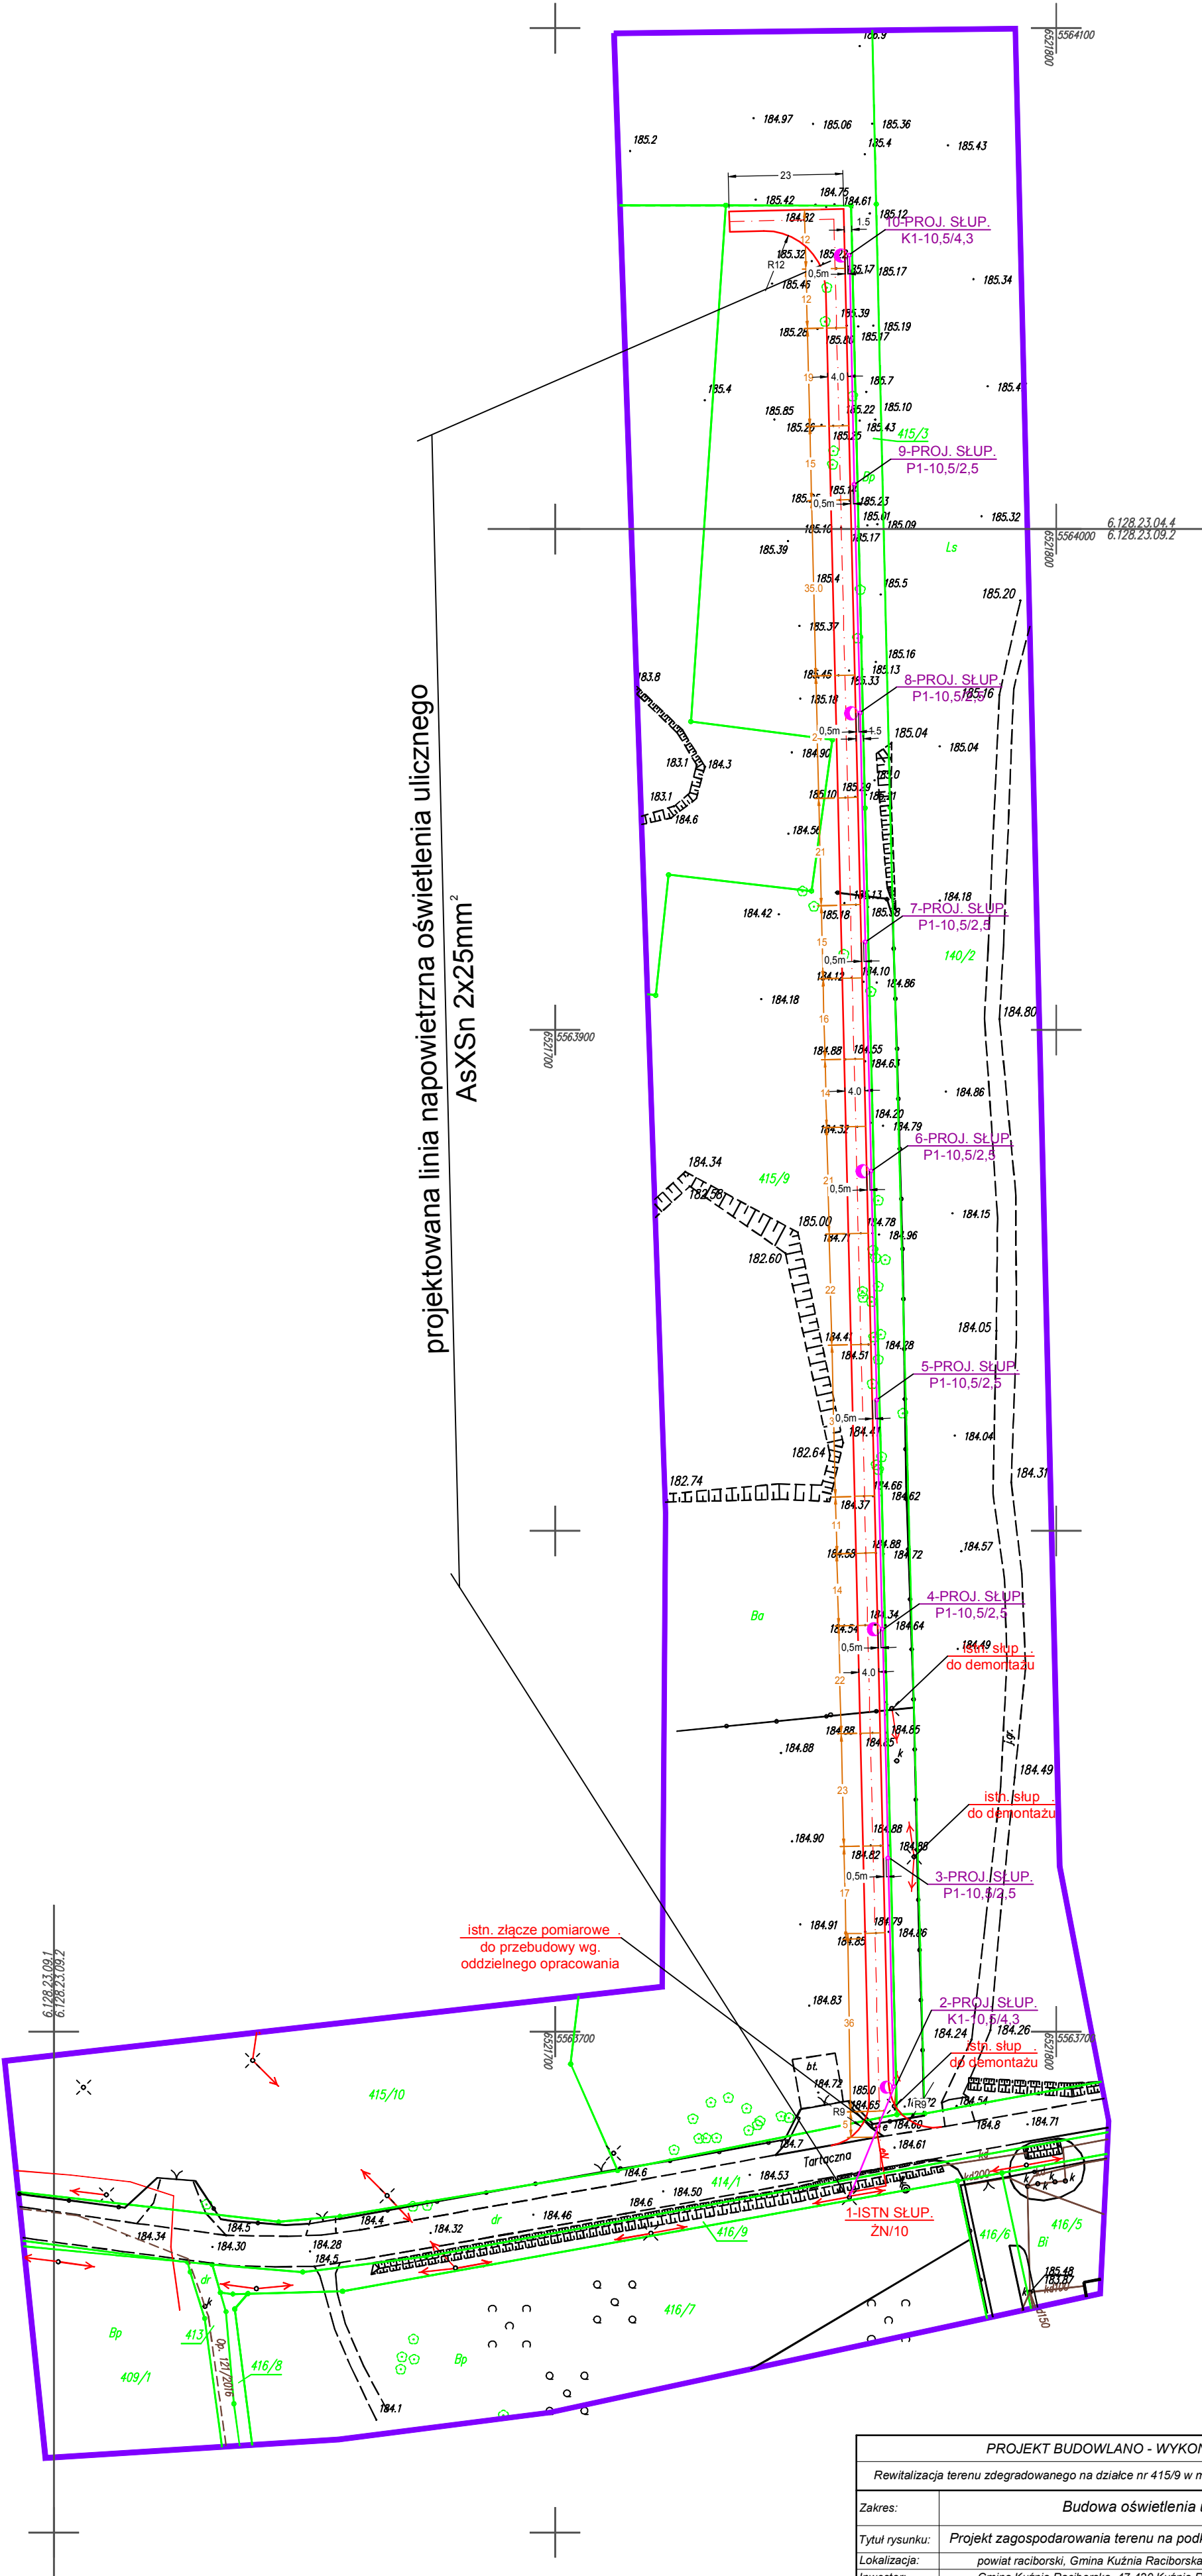

PROJEKT BUDOWLANO - WYKONAWCZY			
Rewitalizacja terenu zdegradowanego na działce nr 415/9 w miejscowości Kuźnia Raciborska			
Zakres:	Budowa oświetlenia ulicznego		
Tytuł rysunku:	Projekt zagospodarowania terenu na podkładzie z drogą projektowaną		
Lokalizacja:	powiat raciborski, Gmina Kuźnia Raciborska, miasto Kuźnia Raciborska		
Inwestor:	Gmina Kuźnia Raciborska, 47-420 Kuźnia Raciborska, ul. Słowackiego 4		
Branża:	Elektryczna		Rys nr E-02.1
Projektant:	Krystian Tomala nr uprawnień: 247/02		Skala 1:1000
			kwiecień 2018 r.