


MAPA DO CELÓW PROJEKTOWYCH
skala 1:1000

Województwo: śląskie
Powiat: raciborski
Jednostka ewidencyjna: Kuźnia Raciborska (241105_4)
Obręb: Kuźnia Raciborska (241105_4.0003)

Arkusz mapy zasadniczej:
6.128.23.04.4/09.1/09.2 (układ 2000)
poziom odniesienia: Kronsztadt186

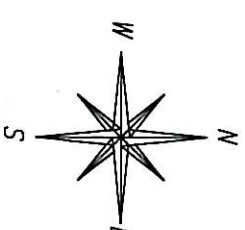

Nie wykluca się istnienia w terenie innych nie wykazanych na mapie urządzeń sieci uzbrojenia terenu, które nie były zgłoszone do inwentaryzacji powykonawczej. Mapa bez uzgodnień branżowych.

Granice wniesiono na podstawie pomiarów bezpośrednich w terenie oraz numerycznej mapy ewidencyjnej gruntów, z wymagającą rzetelnością dokładnością. Mapa niniejsza służy do projektu drogi, oświetlenia oraz sieci uzbrojenia terenu. Linia przerywana wskazuje uzgodniony projekt budowy kanalizacji sanitarnej. Nie badano słuszności gruntowych.


Nie wszystkie dane ewidencyjne wykazane na niniejszej mapie spełniają wymagania dokładnościowe określone w przepisach.

SG.6642.2.33.2018


Racibórz, dnia 27.03.2018 r.

- zakres aktualizacji
- granice działek
- granice konturów klasyfikacyjnych
- linie rozgraniczające z MPZP

BIURO USŁUG GEODEZYJNYCH
AZYNUT Marek Sebastian
ul. Szczecińska 16, 47-400 Racibórz
tel. (032) 414 03 03, 606 443 329
marek.sebastian_xi@wp.pl
NIP 639-134-04-52

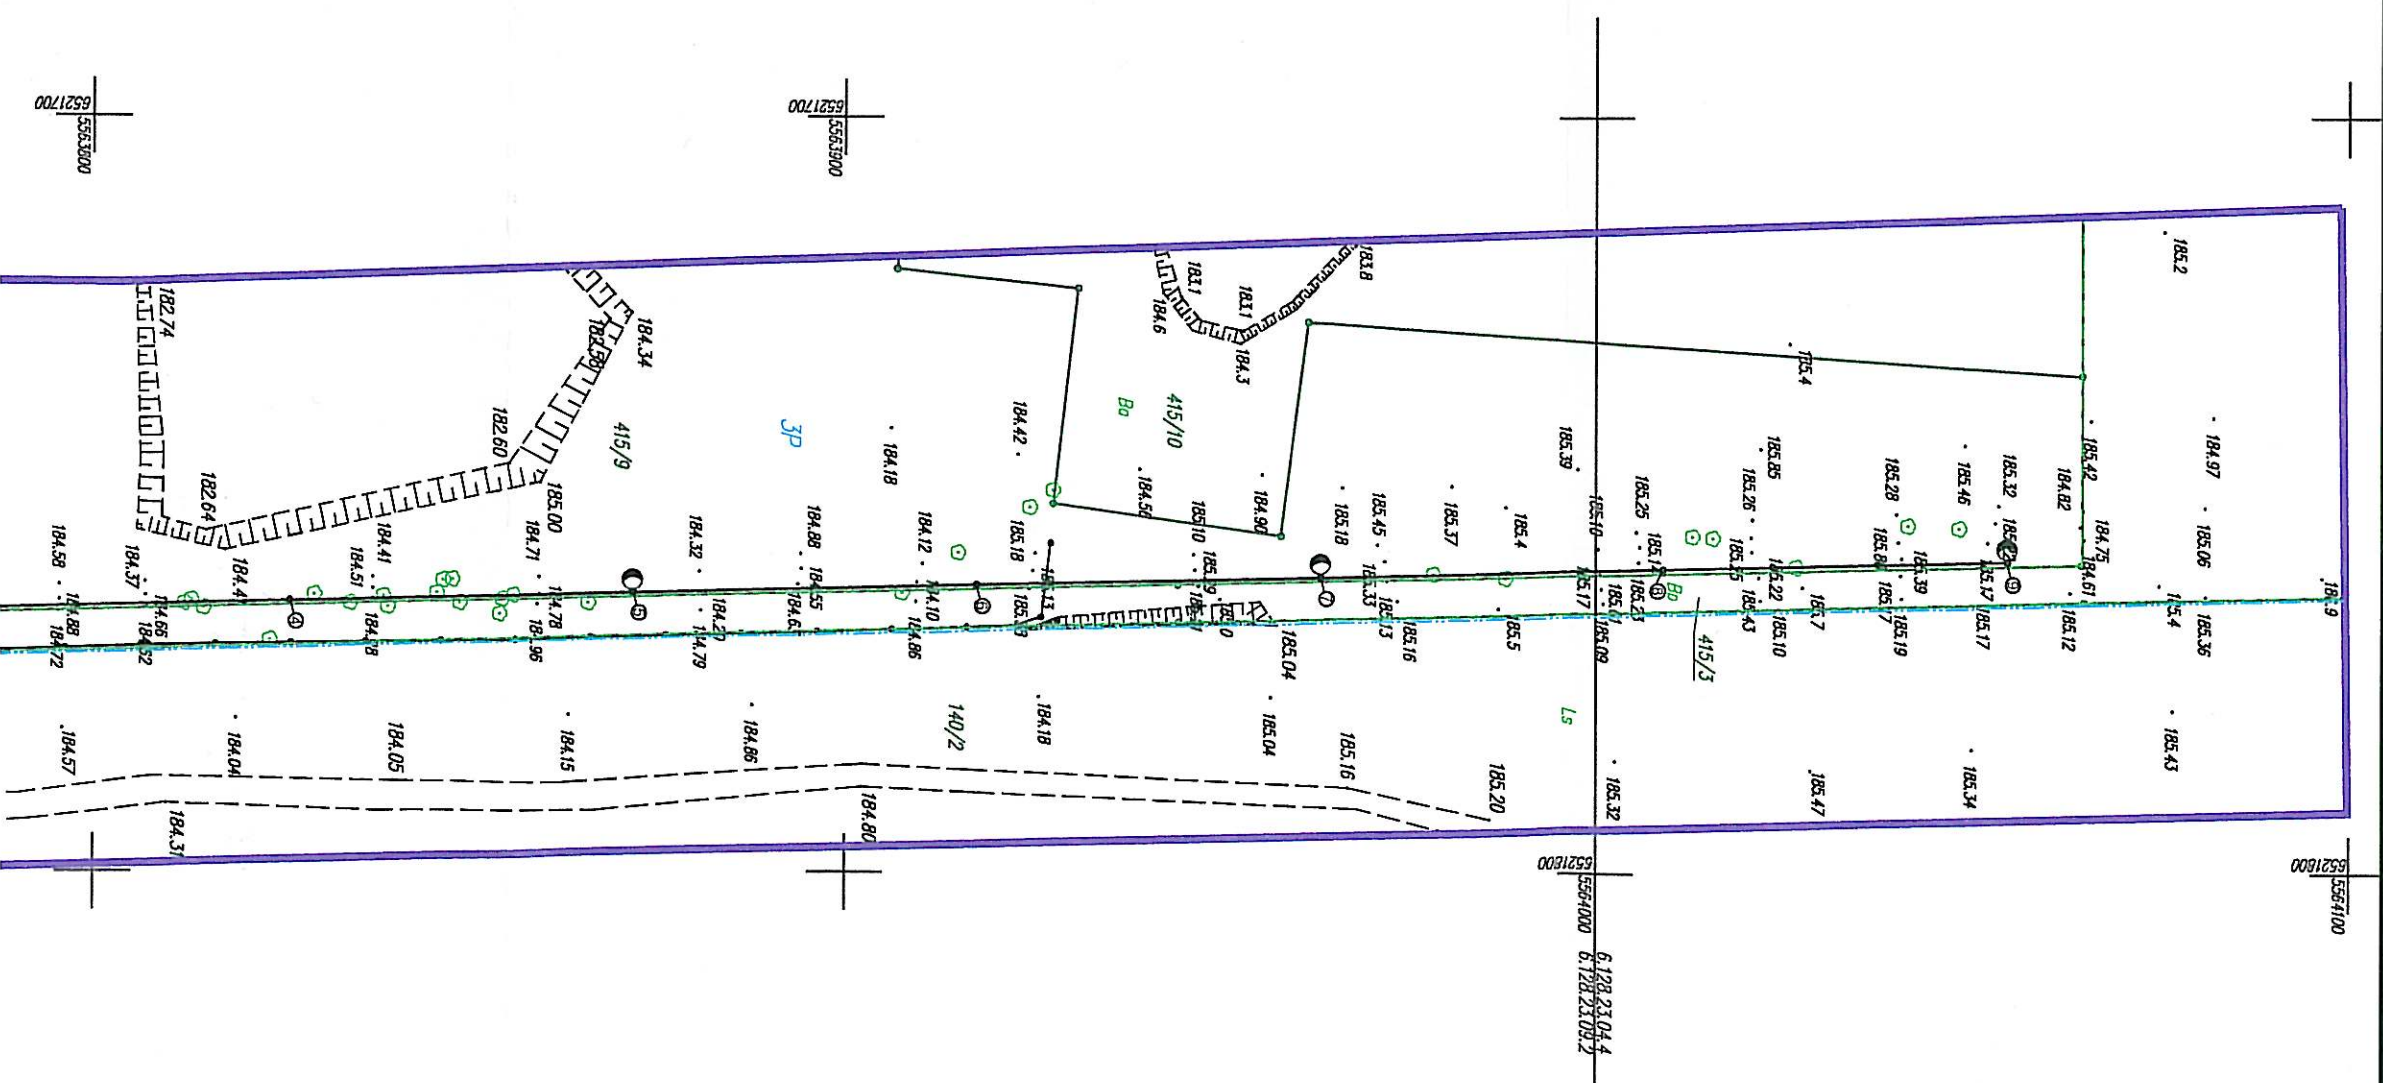

- LEGENDA**
- zakres aktualizacji map
 - granice działek
 - istniejący wodociąg
 - istniejąca teletechnika
 - istniejąca kanalizacja
 - istniejące słupy energetyczne - linia napowietrzna nN
 - projektowana energetyczna linia napowietrzna oświetlenia ulicznego

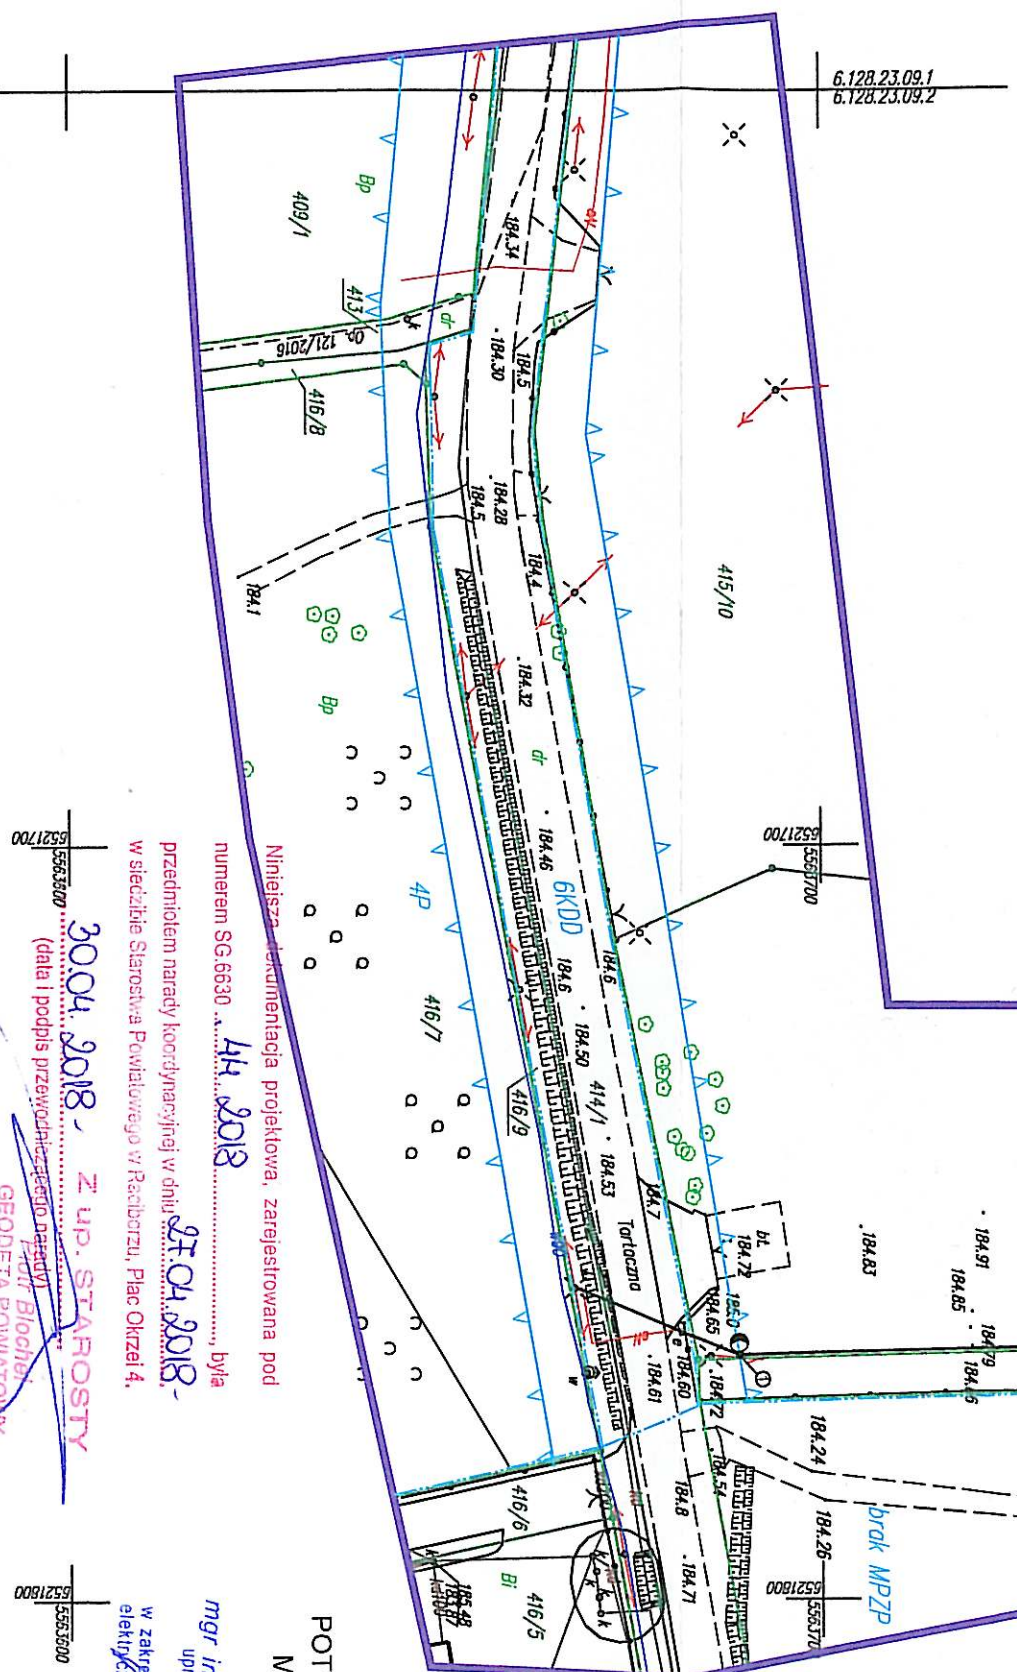

POTWIERDZAM ZGODNOŚĆ
MAPY Z ORYGINAŁEM

mgr inż. KRYSZTOF TOMALA
uprawnienia do projektowania
i wykonywania robót
w zakresie sieci i urządzeń
elektrycznych i elektroenergetycznych
Upr. nr 247/02

Niniejsza dokumentacja projektowa, zarejestrowana pod
numerem SG.6630 44 2018 była
przedmiotem narady koordynacyjnej w dniu 27.04.2018.
w siedzibie Starostwa Powiatowego w Radomsku, Plac Okrzei 4.
30.04.2018 Z up. STAROSTY
(data i podpis przewodniczącego narady)
GEODETA POWIATOWY