
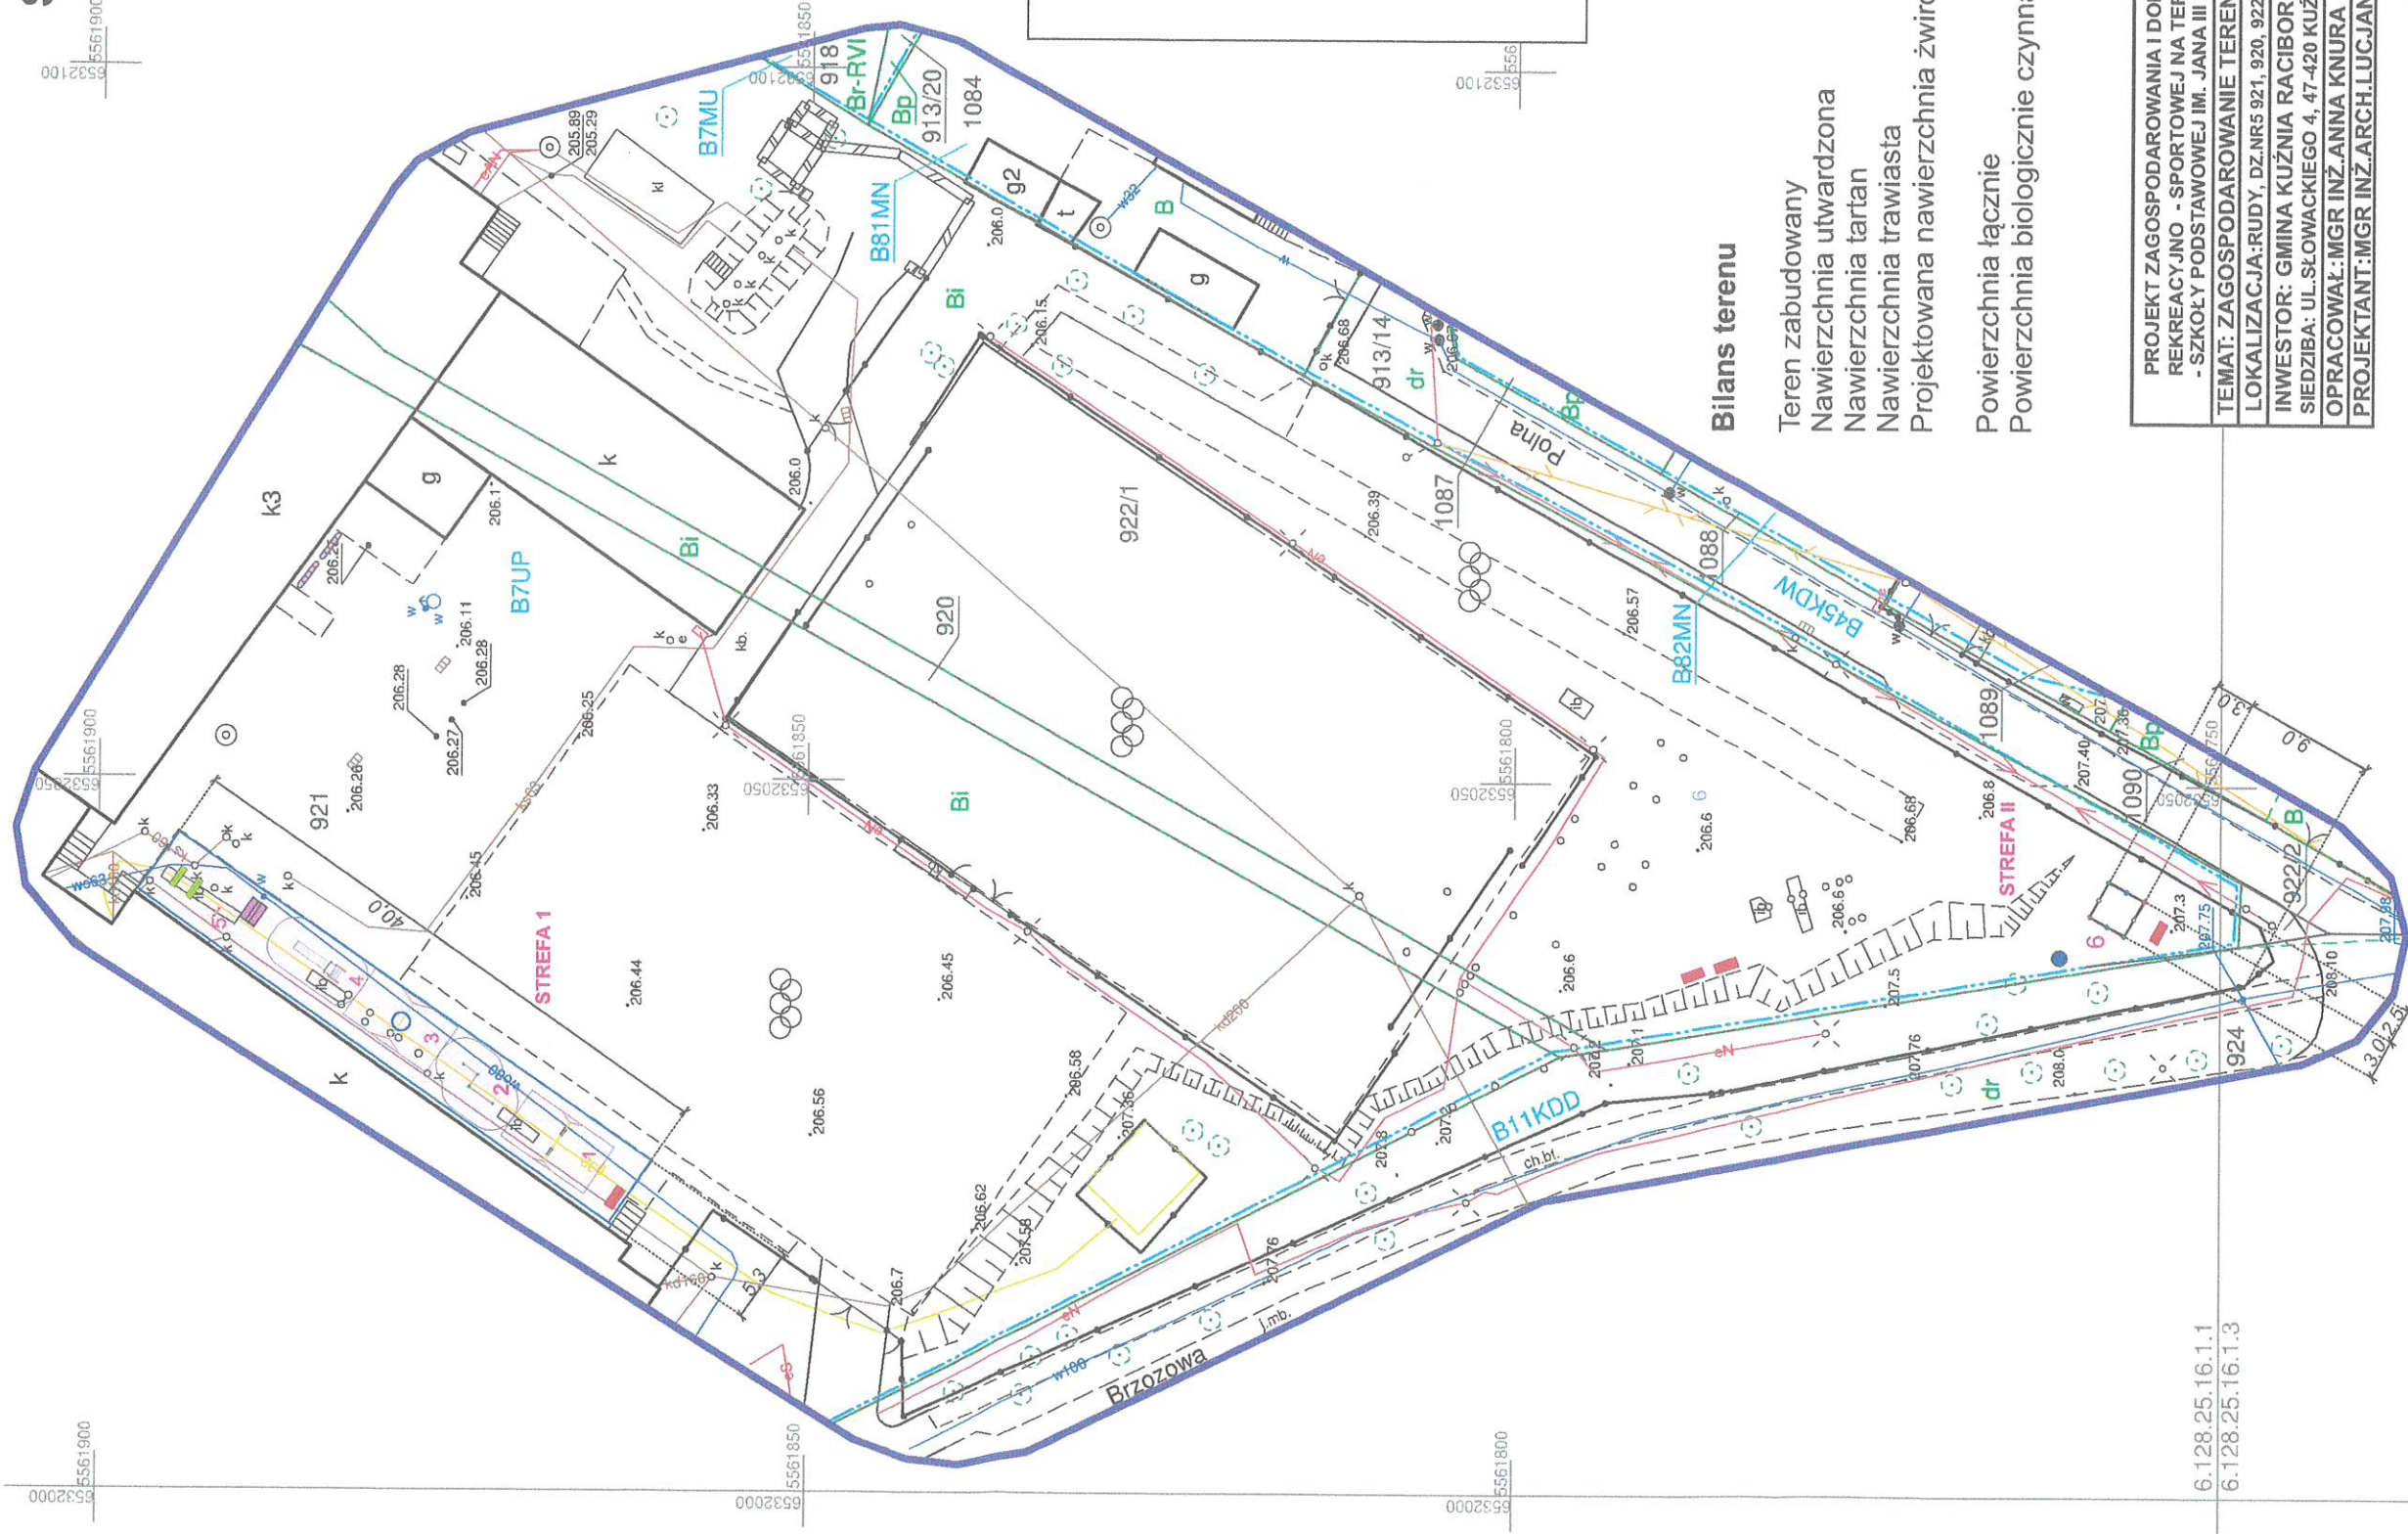


# ZAGOSPODAROWANIE I DOPOSAŻENIE PRZESTRZENI REKREACYJNO - SPORTOWEJ NA TERENIE PLACU SZKOLNEGO - SZKOŁY PODSTAWOWEJ IM. JANA III SOBIESKIEGO PROJEKT ZAGOSPODAROWANIA TERENU

6532000 5561850 5561900  
6532000 5561850 5561900  
6532000 5561850 5561900

SKALA 1:500

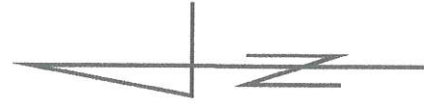

**LEGENDA**

**STREFA I**

- 1 - HUSTAWKA PODWÓJNA
- 2 - ZESTAW WSPINACZKOWY
- 3 - HUSTAWKA BOCIANIE GNIAZDO
- 4 - ZJEDZALNIA
- 5 - LICZYDŁO

**STREFA II**

- 6 - PIASKOWNICA

POZOSTAŁA MAŁA ARCHITEKTURA

- LAWKA Z OPARCIEM ( 4 SZT.)
- LAWKA PODWÓJNA ( 1 SZT.)
- STOJAK NA ROWERY ( 2 SZT.)
- TABLICA Z REGULAMINEM ( 1 SZT.)
- DONICA ( 2 SZT.)
- KOSZ NA ŚMIECI ( 1 SZT.)

NAMIERZCHNIA PROJEKTOWANA

- PROJEKTOWANA NAMIERZCHNIA ŻWIROWA
- ISTNIEJĄCE OBRZEŻE BETONOWE

## Bilans terenu

Teren zabudowany	- 2 579m <sup>2</sup> - 25,9%
Nawierzchnia utwardzona	- 2 317m <sup>2</sup> - 23,3%
Nawierzchnia tartan	- 1 600m <sup>2</sup> - 16,1%
Nawierzchnia trawiasta	- 3 249m <sup>2</sup> - 32,6%
Projektowana nawierzchnia żwirowa	- 212m <sup>2</sup> - 2,1%
Powierzchnia łącznie	- 9 957 - 100%
Powierzchnia biologicznie czynna	- 5061 - 50,8%

6.128.25.16.1.1  
6.128.25.16.1.3

PROJEKT ZAGOSPODAROWANIA I DOPOSAŻENIA PRZESTRZENI REKREACYJNO - SPORTOWEJ NA TERENIE PLACU SZKOLNEGO - SZKOŁY PODSTAWOWEJ IM. JANA III SOBIESKIEGO W RUDACH	
LOKALIZACJA: RUDY, DZ.NR5 921, 920, 922/1...A.M.6 OBRĘB:0006	SKALA: 1:500
INWESTOR: GMINA KUŹNIA RACIBORSKA	DATA: IV 2022
SIEDZIBA: UL.SŁOWACKIEGO 4, 47-420 KUŹNIA RACIBORSKA	OPRACOWAŁ: MGR INŻ. ANNA KNURA
PROJEKTANT: MGR INŻ. ARCH. LUCJAN KNURA	NR RYS. 1

