


MAPA DO CELÓW PROJEKTOWYCH

skala 1:500

Województwo: śląskie
Powiat: raciborski
Jednostka ewidencyjna: Kuźnia Raciborska (241105_5)
Obręb: Ruda (241105_5.0004)

Arkusz mapy zasadniczej:
6.128.23.07.1.3/07.1.4 (układ "2000")
poziom odniesienia: "Kronstadt 86"

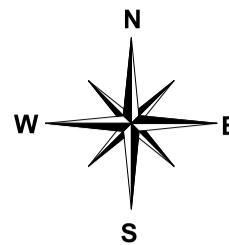


Granice przedmiotowej działki nr 425/2 wniesiono na podstawie pomiarów bezpośrednich w terenie, z wymaganą przepisami dokładnością.
Granice pozostałych działek wniesiono na podstawie numerycznej mapy ewidencji gruntów. Brak uzgodnień ZUDP z okresu ostatnich 3 lat.
Nie wszystkie dane ewidencyjne wykazane na niniejszej mapie spełniają wymagania dokładnościowe określone w przepisach.
Nie wyklucza się istnienia w terenie innych nie wykazanych na mapie urządzeń sieci uzbrojenia terenu, które nie były zgłoszone do inwentaryzacji powykonawczej.
Mapa bez uzgodnień branżowych.
W księdze wieczystej GL1R/00027378/2 brak suwerenności gruntowych na przedmiotowej działce nr 425/2.
Brak MPZP dla przedmiotowej działki nr 425/2.

— zakres aktualizacji
— granice działek
- - - granice konturów klasyfikacyjnych

SG.6642.2.1352.2019

Racibórz, dnia 10.10.2019 r.

BIURO USUG GEODEZYJNYCH
AZYMUT Marek Sebastian
ul. Szczecińska 16, 47-400 Racibórz
tel. (032) 414 03 03, 606 443 329
marek.sebastian_xl@wp.pl
NIP 639-134-04-52

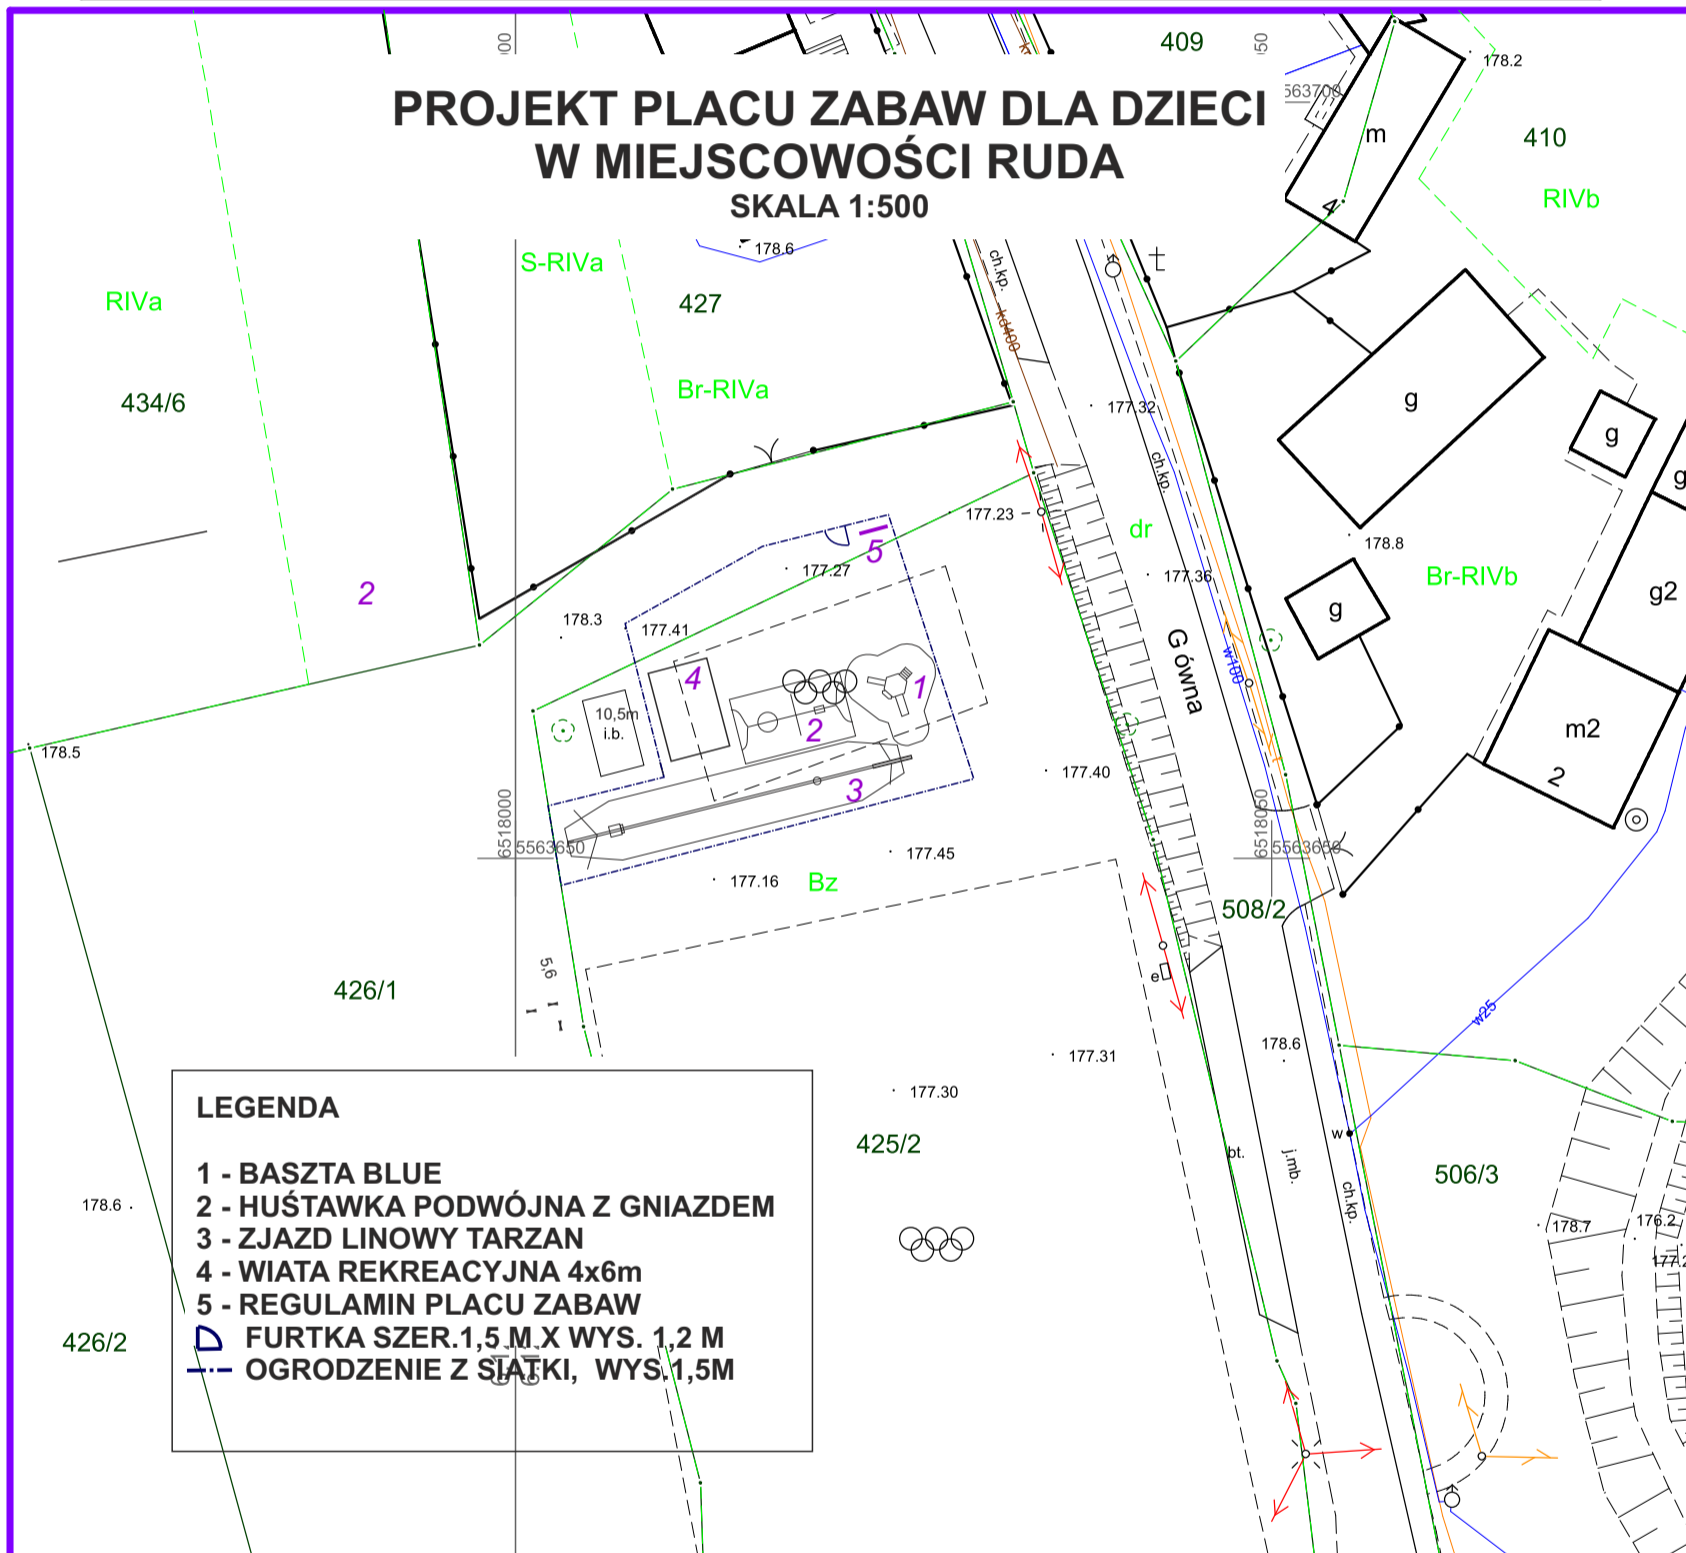

LEGENDA

1 - BASZTA BLUE
2 - HUŚTAWKA PODWÓJNA Z GNIAZDEM
3 - ZJAZD LINOWY TARZAN
4 - WIATA REKREACYJNA 4x6m
5 - REGULAMIN PLACU ZABAW
D FURTKA SZER.1,5 M X WYS. 1,2 M
- - - OGRODZENIE Z SIATKI, WYS.1,5M

PROJEKT PLACU ZABAW DLA DZIECI W MIEJSCOWOŚCI RUDA	
TEMAT: PLAN SYTUACYJNY	SKALA: 1:500
LOKALIZACJA: RUDA, DZ.NR425/2, A.M.2 OBRĘB:0004	DATA: X 2019
INWESTOR: GMINA KUŹNIA RACIBORSKA	NR RYS.1
SIEDZIBA: UL.SŁOWACKIEGO 4, 47-420 KUŹNIA RACIBORSKA	
OPRACOWAŁ: MGR INŻ.LESŁAW NOKIELSKI	
PROJEKTANT: MGR INŻ.ARCH.LUCJAN KNURA	