

MAPA DO CELÓW PROJEKTOWYCH

skala 1:500

Województwo: śląskie

Powiat: raciborski

Arkusze mapy zasadniczej:

Jednostka ewidencyjna: Kuznia Raciborska (241105_5)

Obręb: Rudy (241105_5.0006)

6.128.25.16.1.1/16.1.3 (układ "2000")

poziom odniesienia: "Kronstadt 86"

Granice działek wniesiono na podstawie numerycznej mapy ewidencji gruntów, pozyskanej z PZGIK, z wymagana przepisami dokładnością.

Brak uzgodnień ZUDP z okresu ostatnich 3 lat.

Nie wszystkie dane ewidencyjne wykazane na niniejszej mapie spełniają wymagania dokładnościowe określone w przepisach.

Nie wyklucza się istnienia w terenie innych nie wykazanych na mapie urządzeń sieci SG.6642.2.748.2022

uzbrojenia terenu, które nie były zgłoszone do inwentaryzacji powykonawczej.

Mapa bez uzgodnień branżowych.

Nie badano służebności gruntowych.

GEO - HOUSE Patryk Brakowiecki

ul. Jagielnia 5B, 47-400 Racibórz

tel. 504 053 144

NIP 639-176-12-83 REGON 387627182

e-mail: konikprezes@o2.pl


GEODETA

Patryk Brakowiecki


GEODETA UPRAWNIONY

Nr upr. 20995

Marcin Ligocki

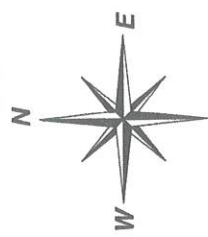

- zakres aktualizacji
- granice działek
- granice konturów klasyfikacyjnych
- linie rozgraniczające z MPZP
- linie zabudowy z MPZP

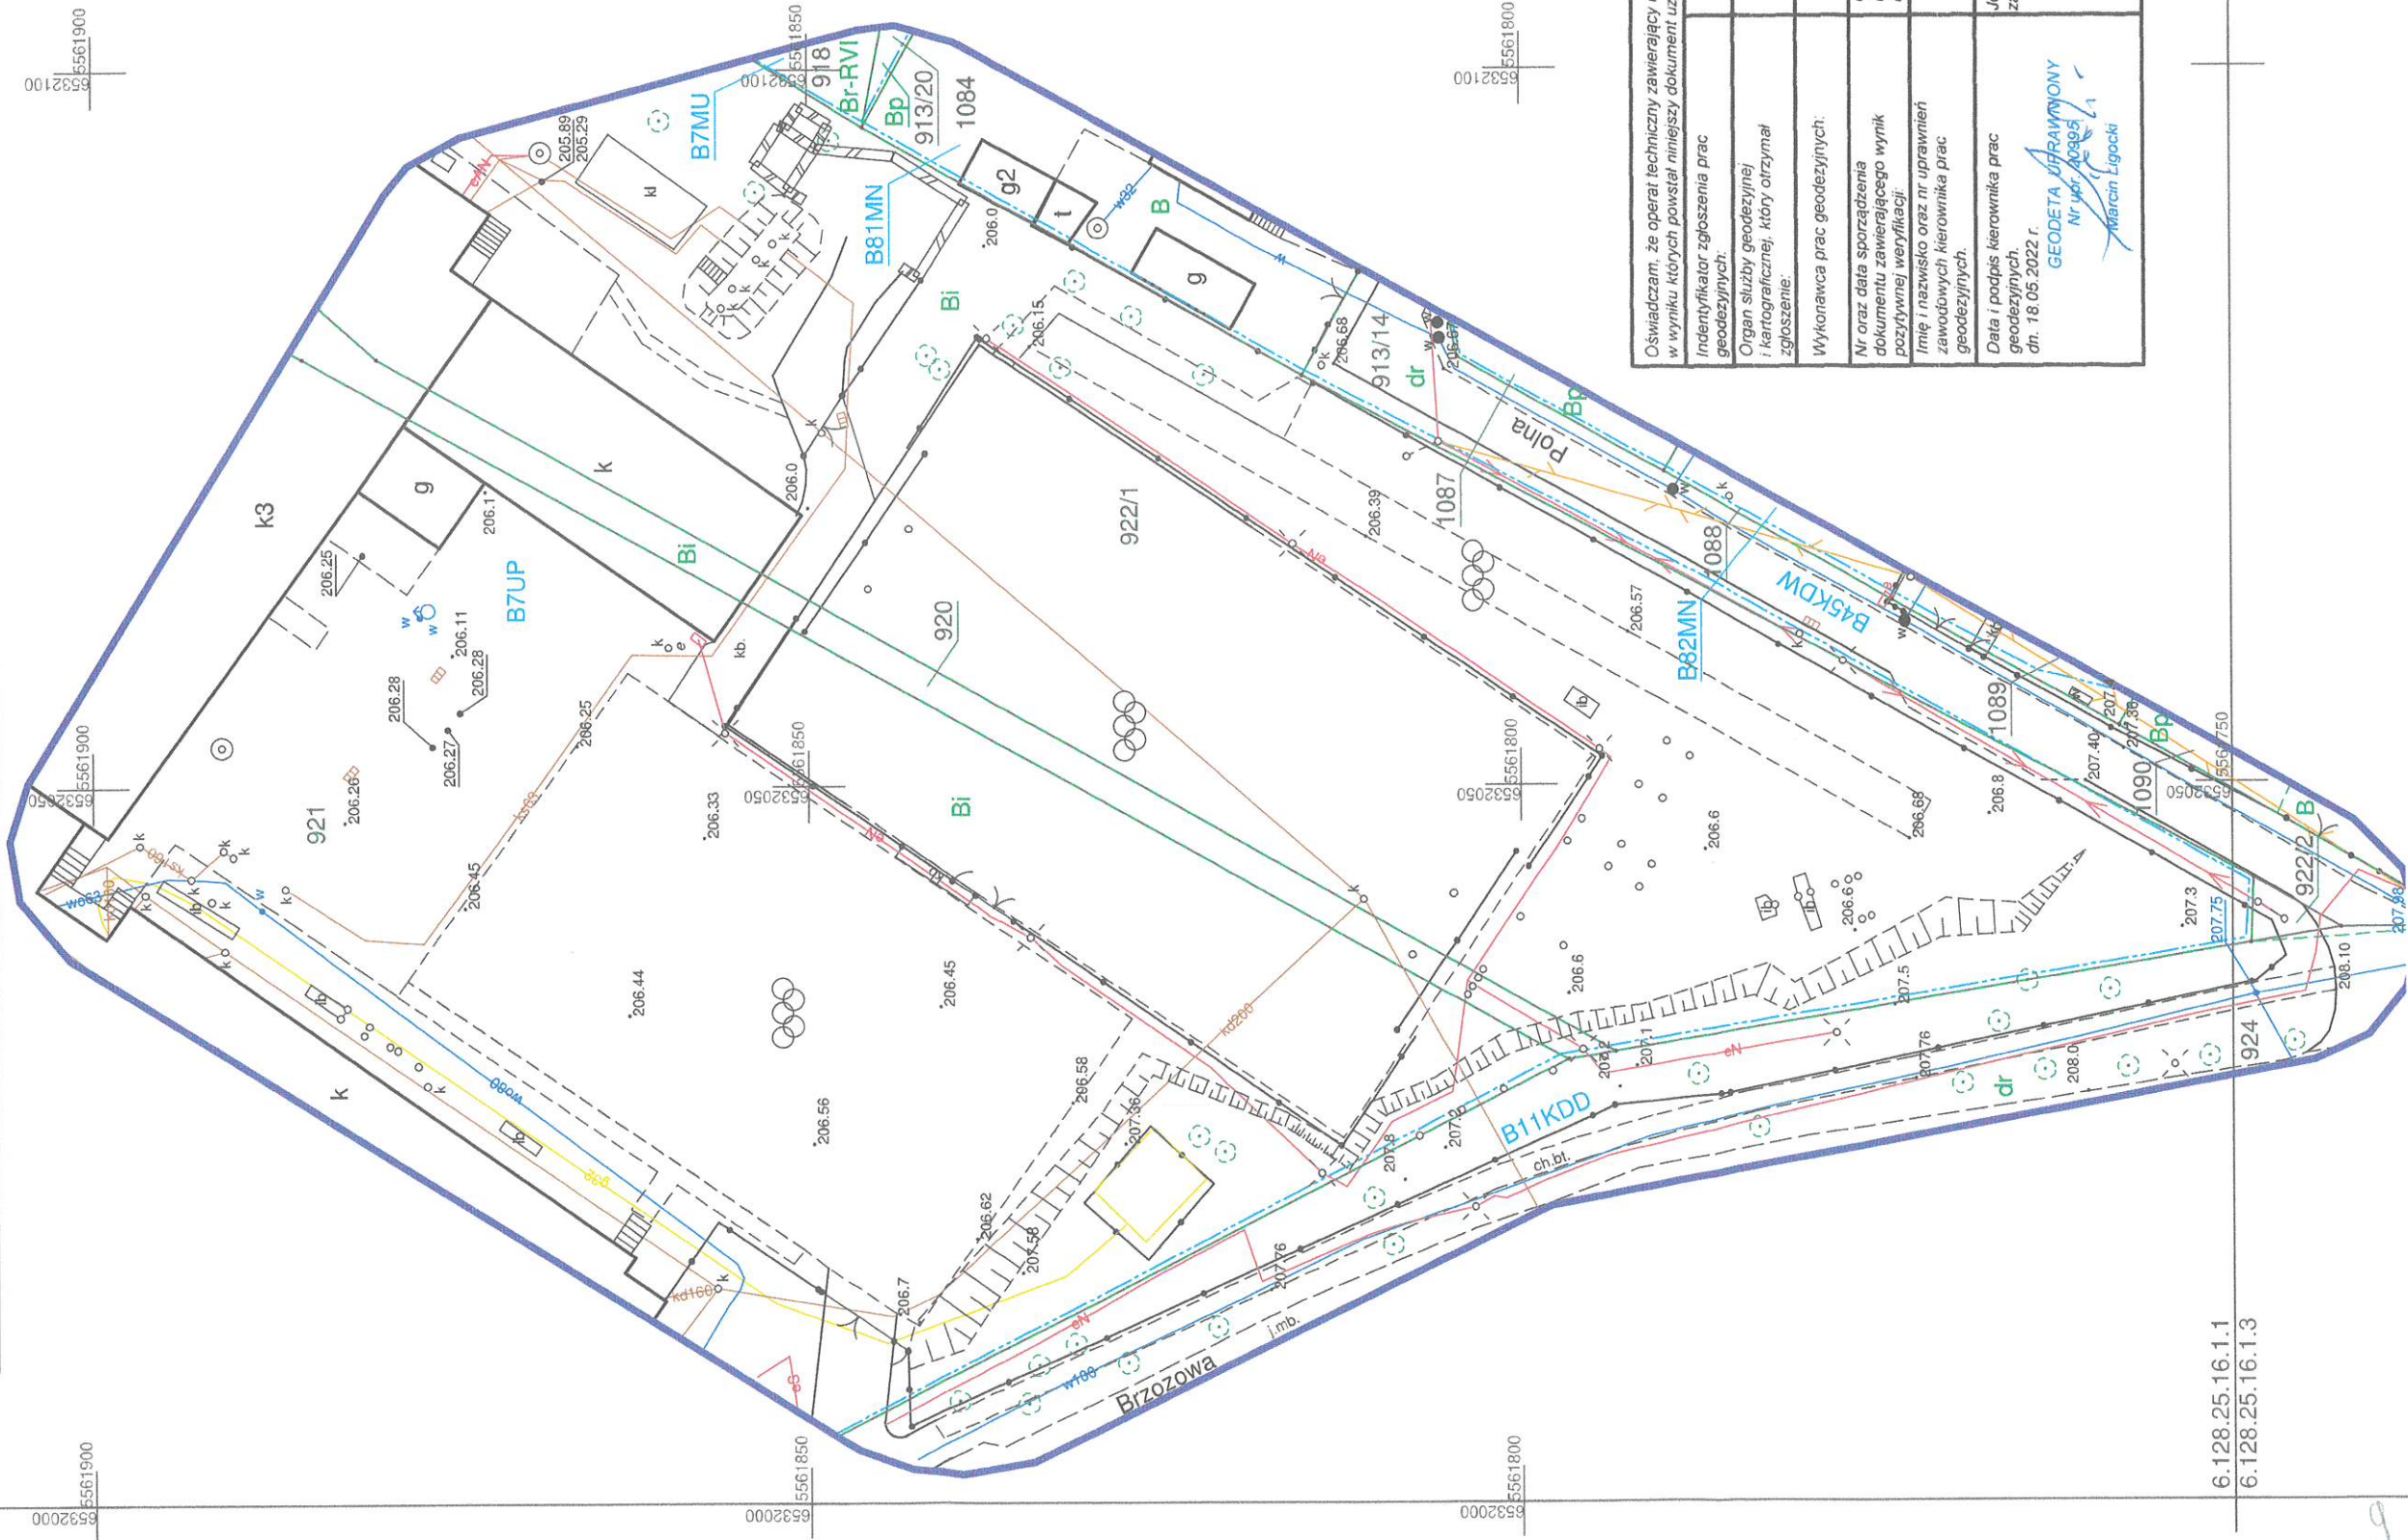

Oświadczam, że operat techniczny zawierający rezultaty prac geodezyjnych, w wyniku których powstał niniejszy dokument uzyskał pozytywny wynik weryfikacji.	SG.6642.2.748.2022
Identyfikator zgłoszenia prac geodezyjnych:	
Organ służby geodezyjnej i kartograficznej, który otrzymał zgłoszenie:	STAROSTA RACIBORSKI
Wykonawca prac geodezyjnych:	GEO - HOUSE Patryk Brakowiecki ul. Jagielnia 5B 47-400 Racibórz
Nr oraz data sporządzenia dokumentu zawierającego wynik pozytywnej weryfikacji:	OPN P.24.11.2022.859 PROTOKÓŁ NR SG.6642.2.748.2022_1 dn. 16.05.2022 r.
Imię i nazwisko oraz nr uprawnień zawodowych kierownika prac geodezyjnych:	Marcin Ligocki, nr upr. 20995
Data i podpis kierownika prac geodezyjnych.	Jestem świadomy odpowiedzialności karnej za złożenie fałszywego oświadczenia

6.128.25.16.1.1
6.128.25.16.1.3