PROJEKT ZAGOSPODAROWANIA PLACU ZWYCIĘSTWA W MIEŚCIE KUŹNIA RACIBORSKA
- odległości projektowanych elementów od granicy działki

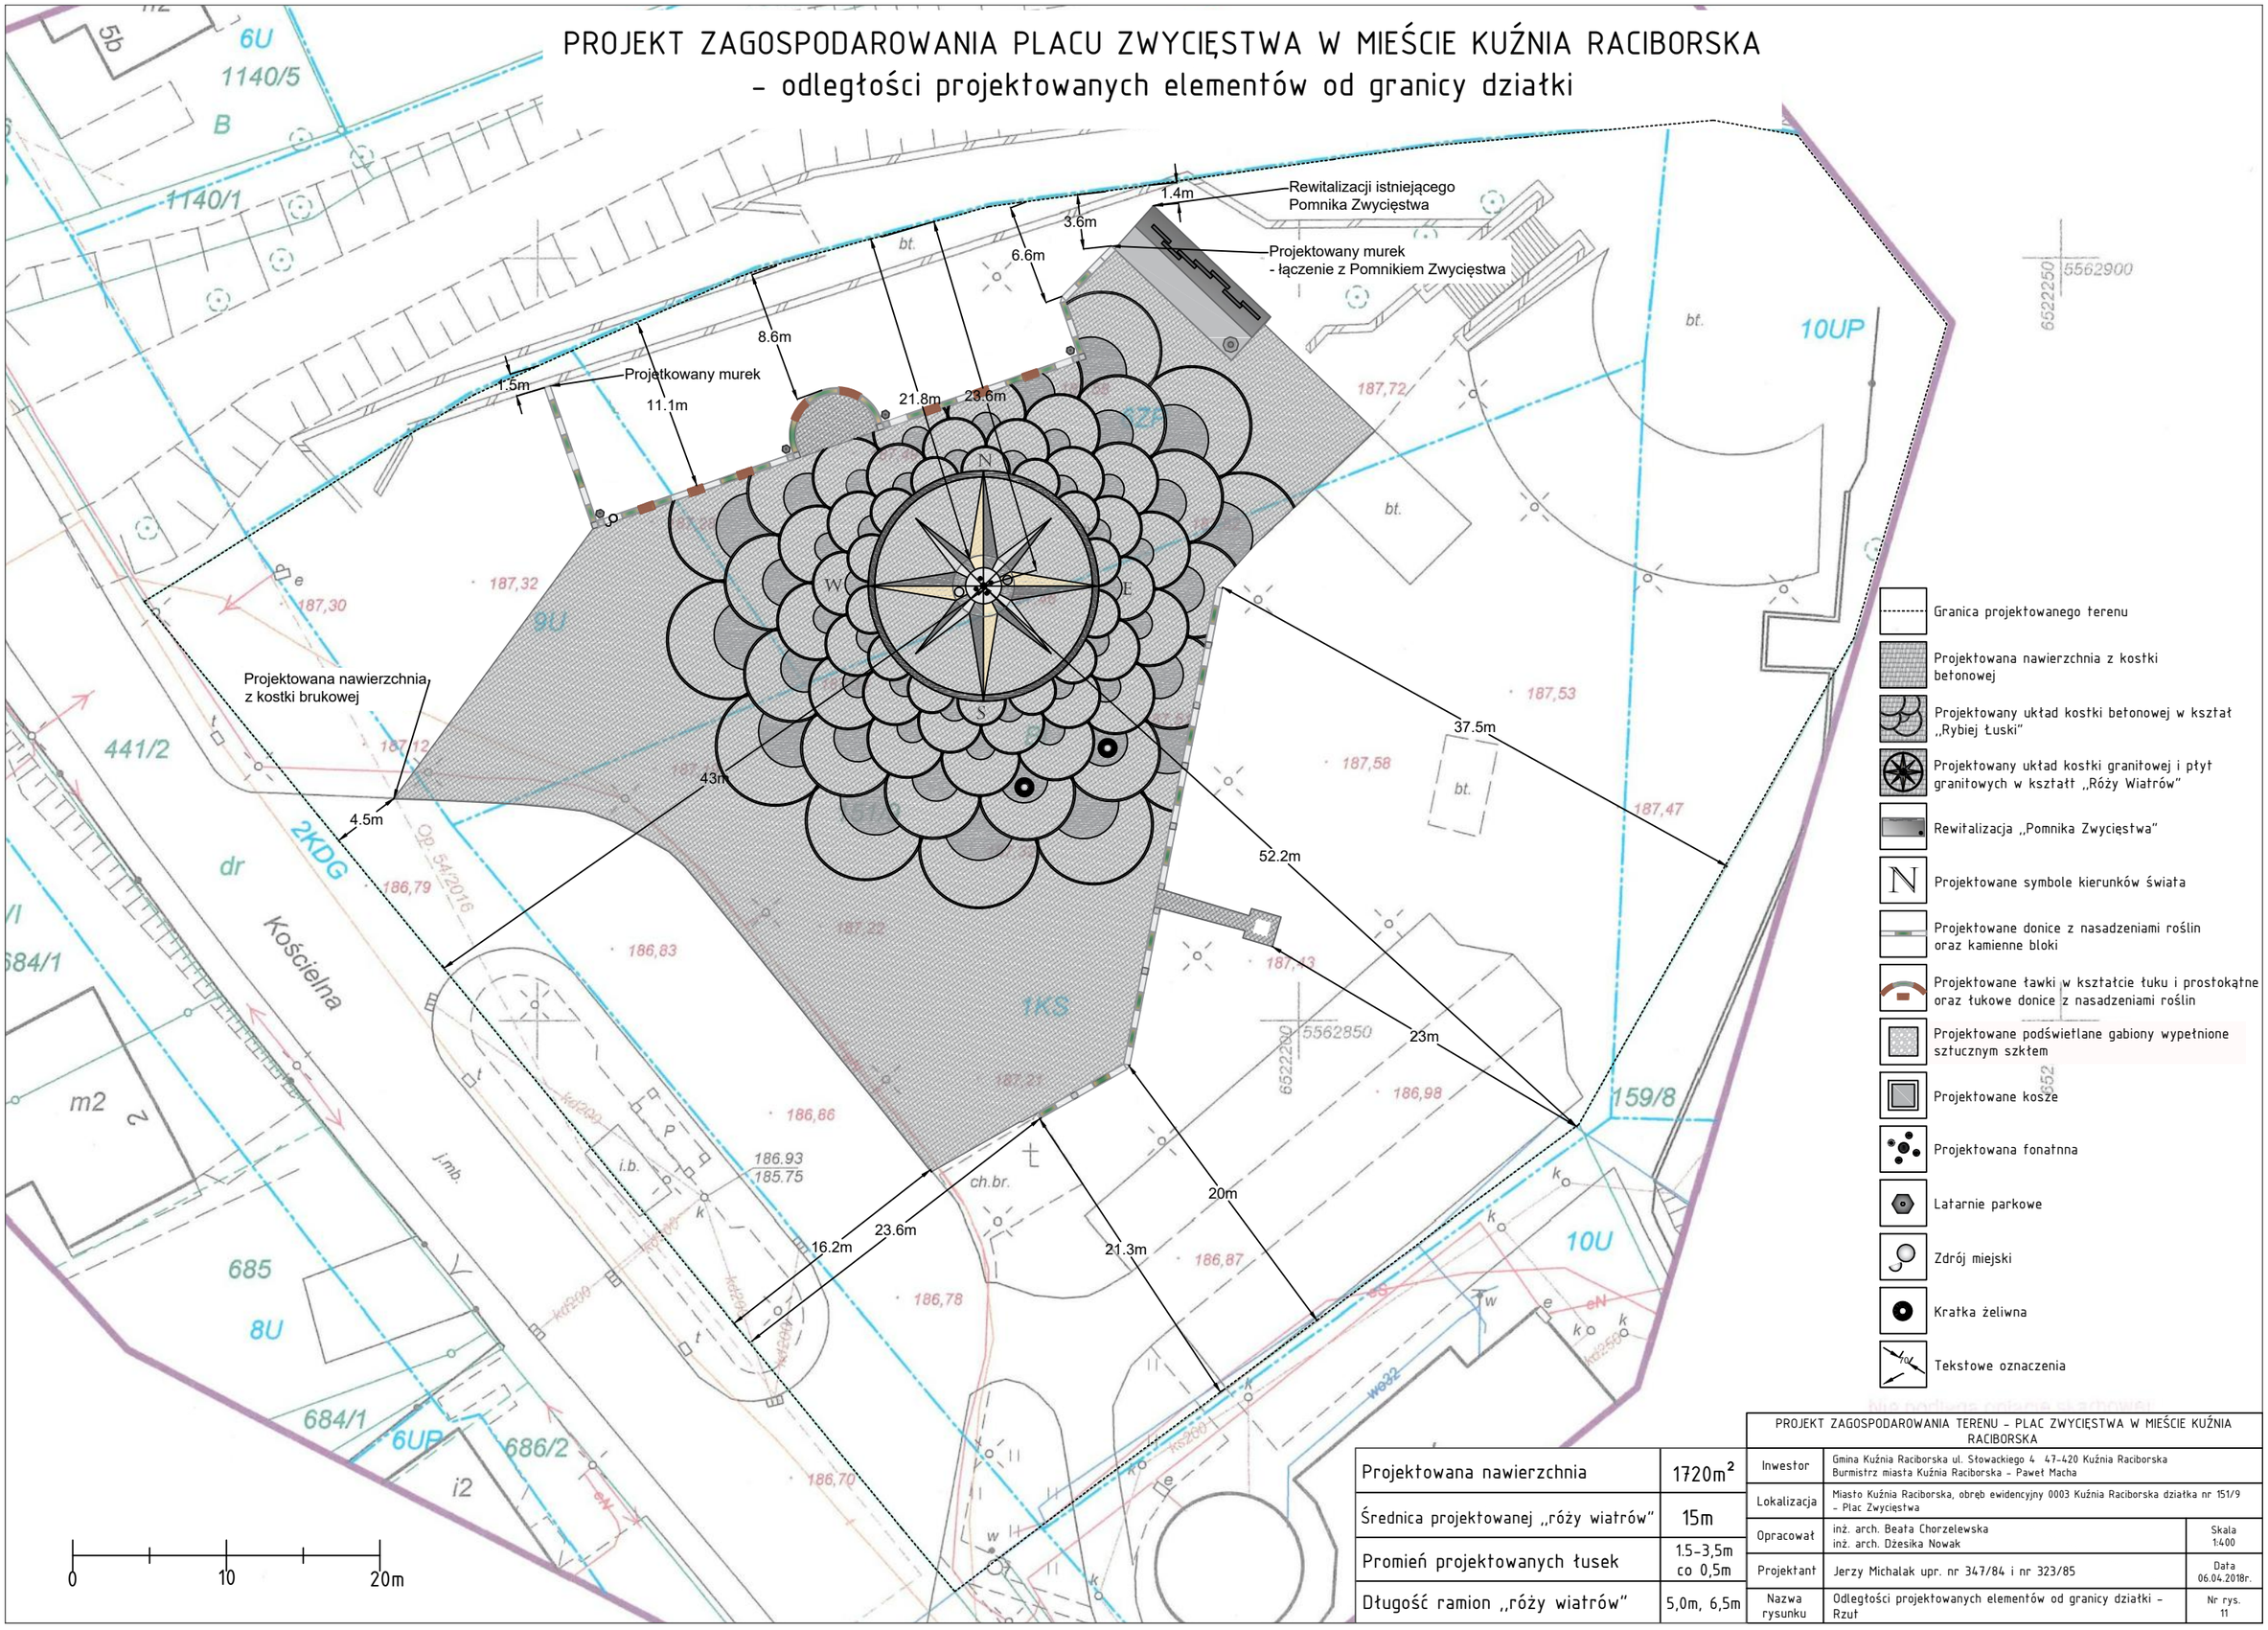

Projektowana nawierzchnia	1720m²
Średnica projektowanej „róży wiatrów"	15m
Promień projektowanych łusek	1.5-3,5m co 0,5m
Długość ramion „róży wiatrów"	5,0m, 6,5m

PROJEKT ZAGOSPODAROWANIA TERENU - PLAC ZWYCIĘSTWA W MIEŚCIE KUŹNIA RACIBORSKA		
Inwestor	Gmina Kuźnia Raciborska ul. Stowackiego 4 47-420 Kuźnia Raciborska Burmistrz miasta Kuźnia Raciborska - Paweł Macha	
Lokalizacja	Miasto Kuźnia Raciborska, obręb ewidencyjny 0003 Kuźnia Raciborska działka nr 151/9 - Plac Zwycięstwa	
Opracował	inż. arch. Beata Chorzelewska inż. arch. Dżesika Nowak	Skala 1:400
Projektant	Jerzy Michalak upr. nr 347/84 i nr 323/85	Data 06.04.2018r.
Nazwa rysunku	Odległości projektowanych elementów od granicy działki - Rzut	Nr rys. 11