


1- proj. słup ośw .
parkowy, H=3-3,5m

2- proj. słup ośw .
parkowy, H=3-3,5m

3- proj. słup ośw .
parkowy, H=3-3,5m

4- proj. słup ośw .
parkowy, H=3-3,5m

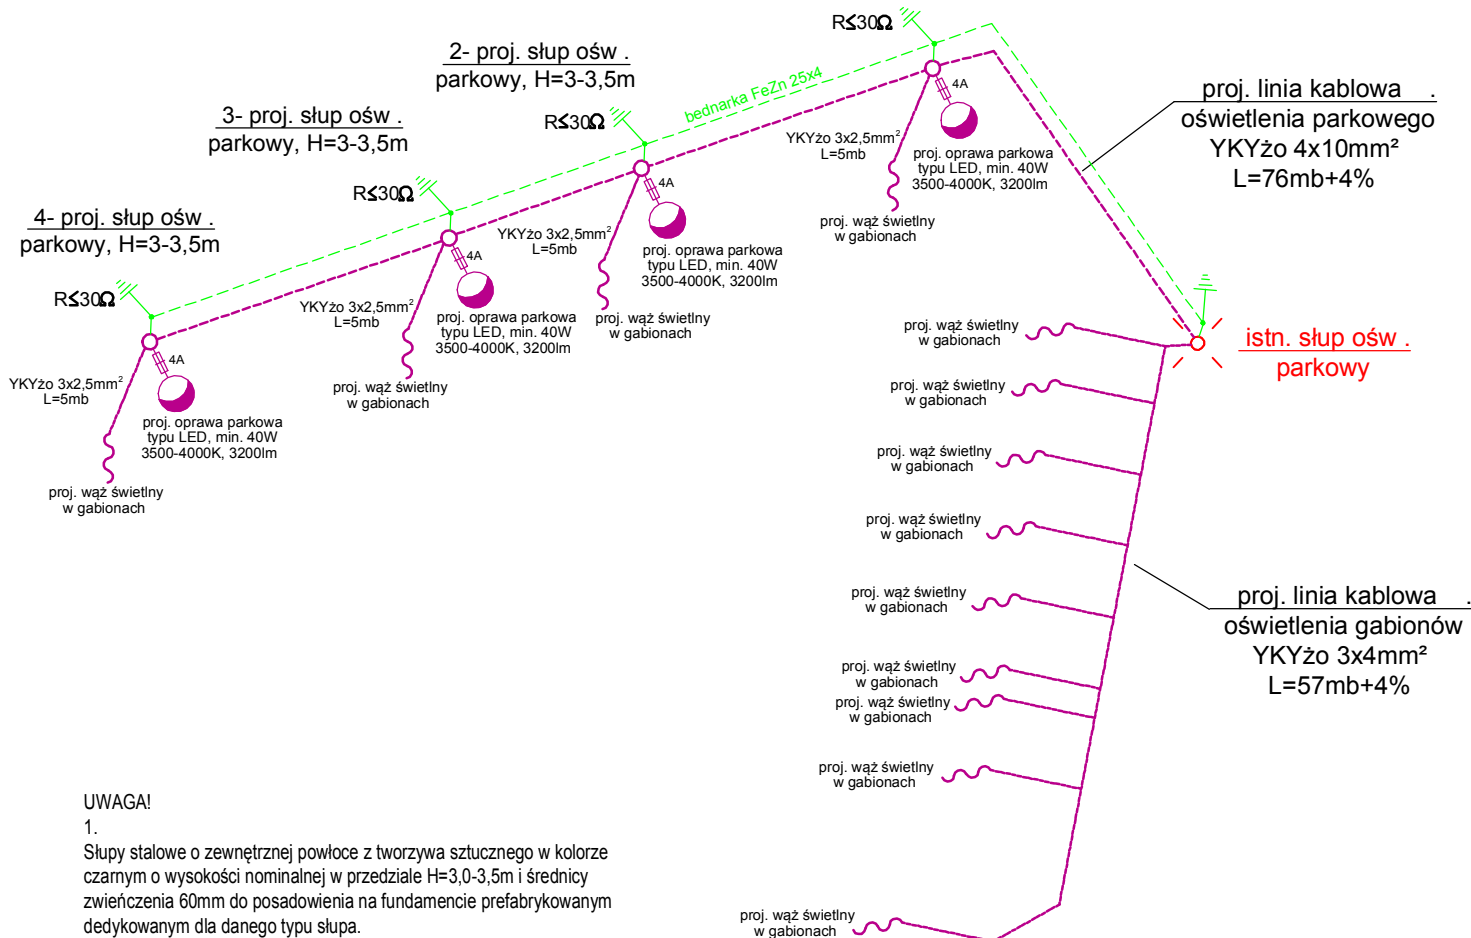

UWAGA!

1.
Słupy stalowe o zewnętrznej powłoce z tworzywa sztucznego w kolorze czarnym o wysokości nominalnej w przedziale H=3,0-3,5m i średnicy zwieńczenia 60mm do posadowienia na fundamencie prefabrykowanym dedykowanym dla danego typu słupa.
Projektowane słupy muszą nawiązywać stylistyką do istniejących słupów na Placu Zwycięstwa.
Ilość słupów - 4szt

2.
Oprawy parkowe typu LED o mocy min. 40W i temperaturze barwowej 3500K-4000K, trumień świetlny – min. 3200lm, skuteczność świetlna powyżej min. 75lm/W; pozostałe parametry podano w projekcie
Projektowane oprawy muszą nawiązywać stylistyką do istniejących opraw na Placu Zwycięstwa.
Ilość opraw – 4szt.

Oprawy zamontować bezpośrednio na słupie

3.
Słupy należy ustawić w miejscach zaznaczonych na projekcie zagospodarowania terenu

4.
Długości kabli podano z zapasami do słupów

5.
Kabel zasilający gabiony podłączyć poprzez bezpiecznik w istn. słupie

UWAGA!

Zaproponowane słupy oraz oprawy przed zamówieniem przedstawić do akceptacji Zamawiającego/Inwestora

NAPIĘCIE SIECI: - 400/230V
UKŁAD SIECI ZASILAJĄCEJ: - TN-C
SZYBKE WYŁĄCZENIE
II KLASA OCHRONNOŚCI

TYP KABLA I DŁUGOŚCI LINII KABLOWEJ:

RAZEM: YKYżo 4x10mm² - L=76m+4% z zapasami do słupów
YKYżo 3x2,5mm² - L=20m+4% z zapasami do słupów
YKYżo 3x4mm² - L=57m+4% z zapasami

F.U. "ELTOM" Krystian Tomala; ul. Wolności 25; 47-420 Budziska

Schemat ideowy - obwód zasilania oświetlenia

INWESTOR: Gmina Kuźnia Raciborska ul. Słowackiego 4 47-420 Kuźnia Raciborska		TEMAT: Budowa energetycznej sieci kablowej zasilania fontanny oraz oświetlenia terenu na Placu Zwycięstwa		PROJEKTANT: mgr inż. Krystian Tomala nr upr. 247/02	
ADRES: Kuźnia Raciborska ul. Kościelna - Plac Zwycięstwa dz. 151/9	DATA: wrzesień 2018r	SKALA: 1:---	NR RYS.: 2.2	SPRAWDZAJĄCY:	