Plan sytuacyjny technologii fontanny

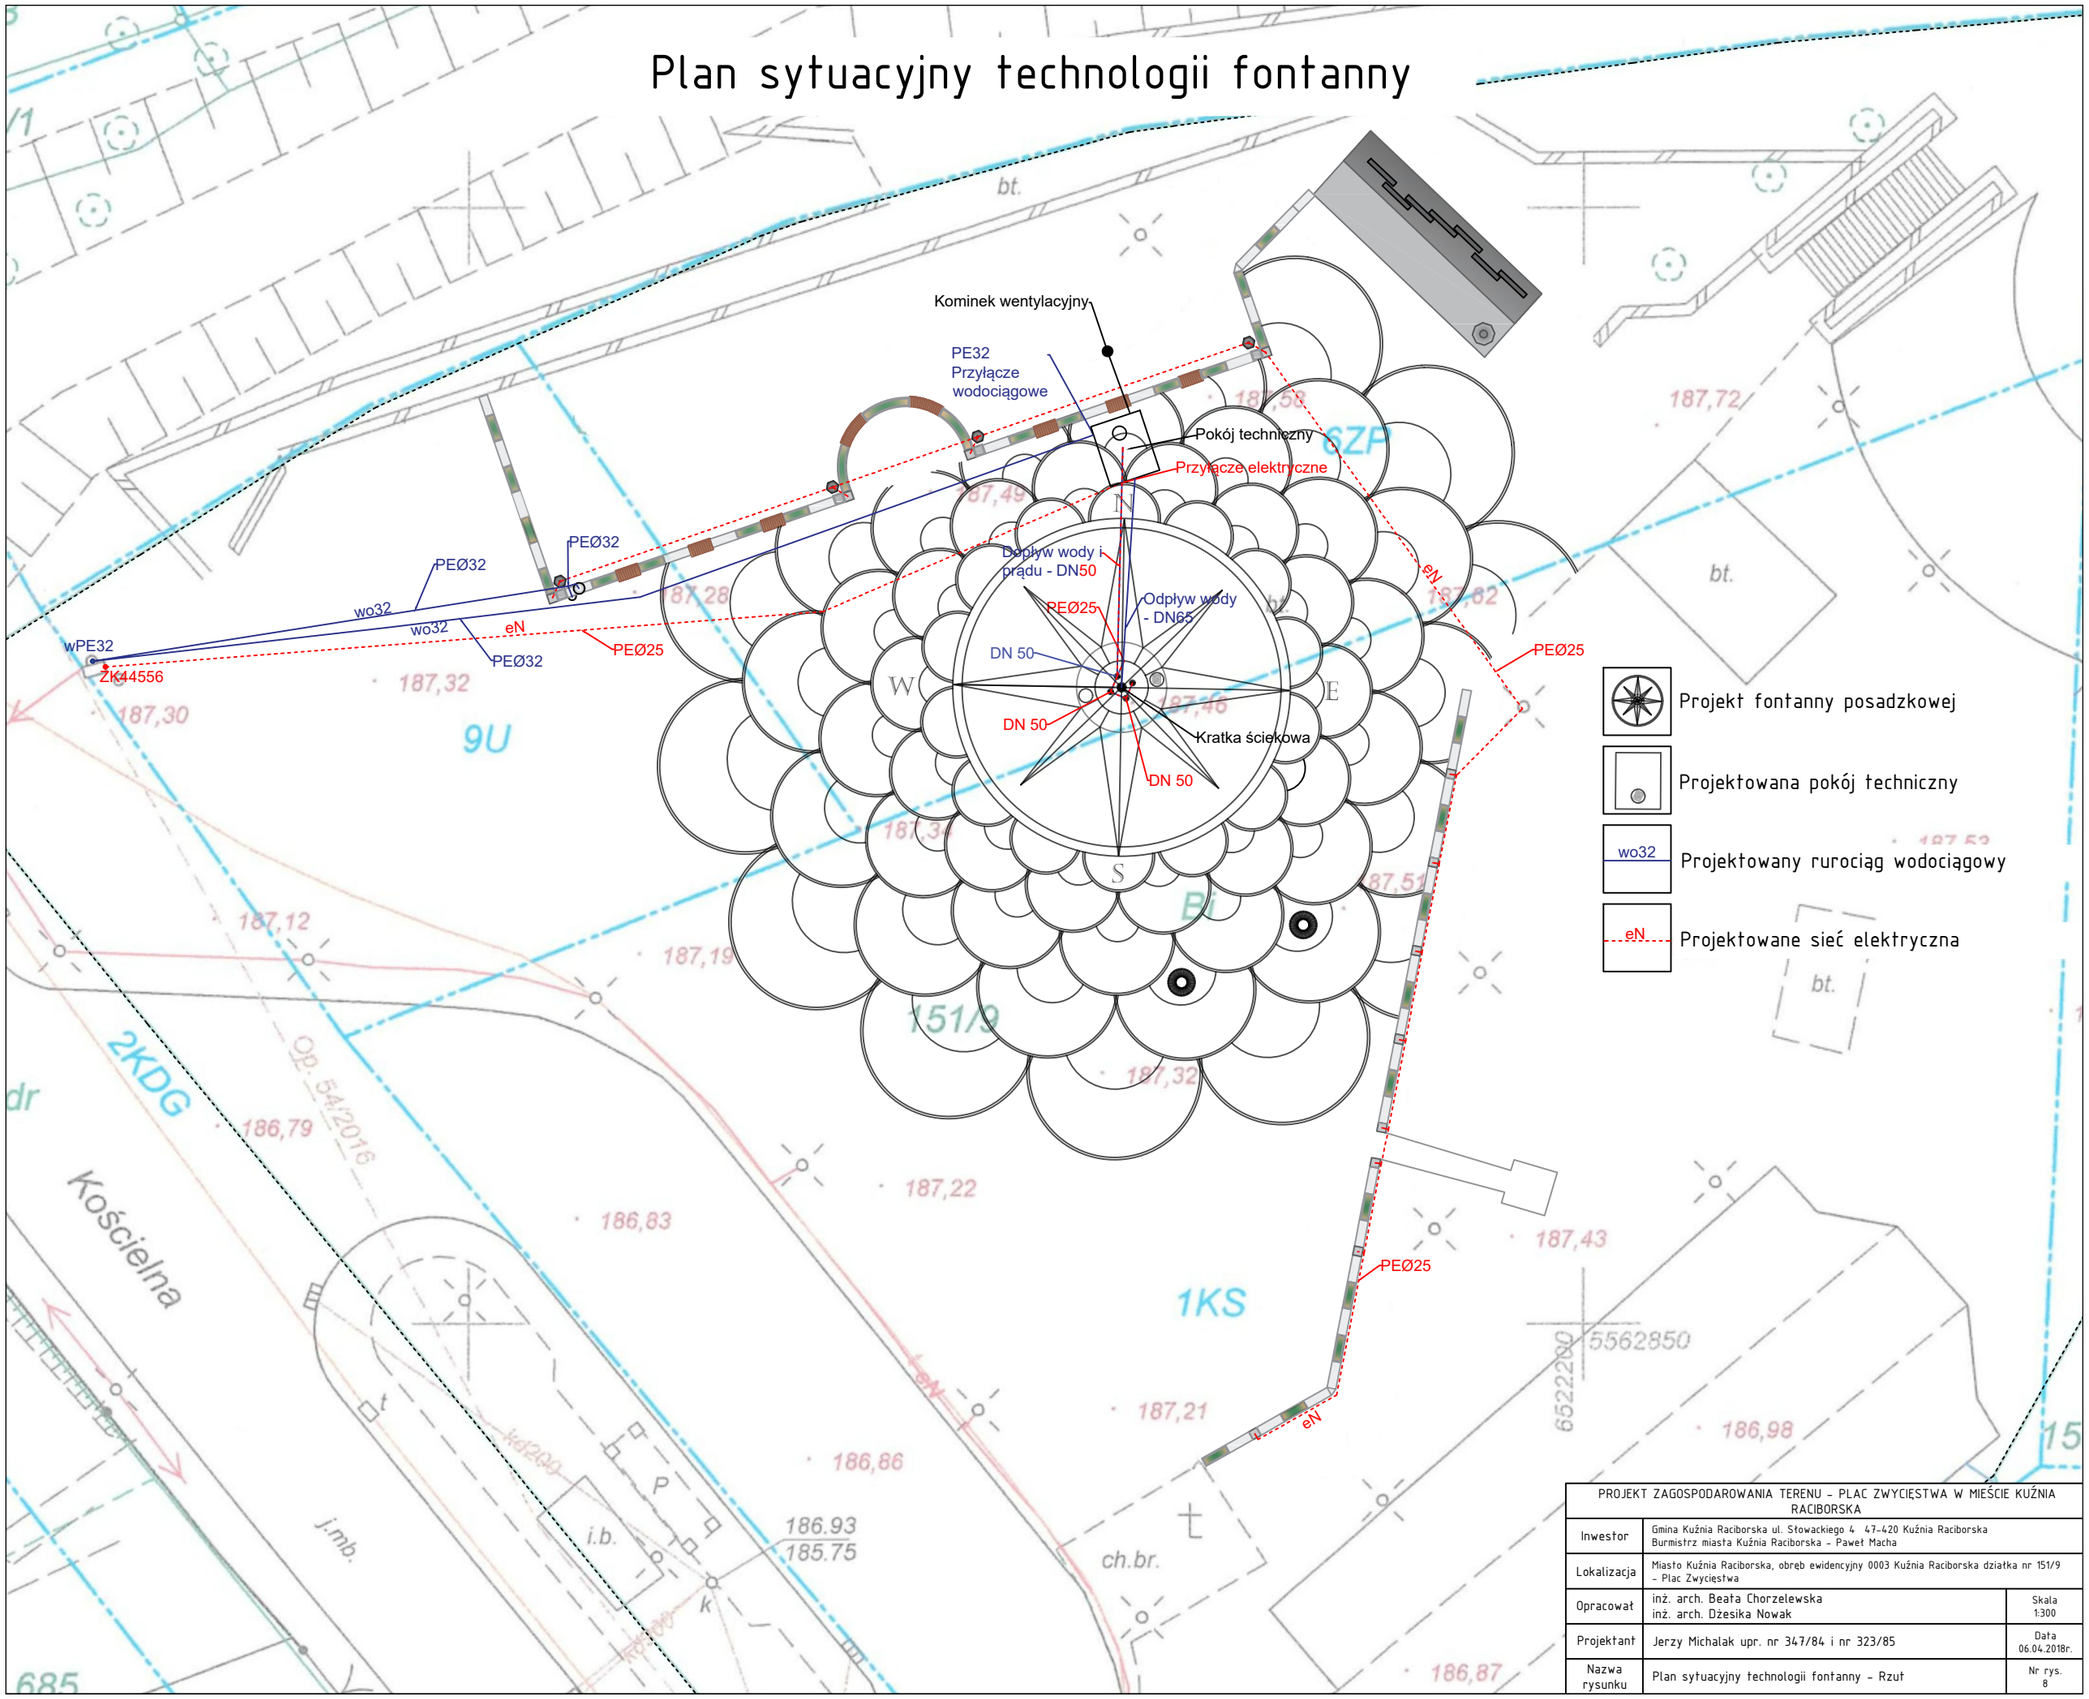

PROJEKT ZAGOSPODAROWANIA TERENU – PLAC ZWYCIĘSTWA W MIEŚCIE KUŹNIA RACIBORSKA		
Inwestor	Gmina Kuźnia Raciborska ul. Stowackiego 4 47-420 Kuźnia Raciborska Burmistrz miasta Kuźnia Raciborska – Paweł Macha	
Lokalizacja	Miasto Kuźnia Raciborska, obręb ewidencyjny 0003 Kuźnia Raciborska działka nr 151/9 – Plac Zwycięstwa	
Opracował	inż. arch. Beata Chorzelewska inż. arch. Dżesika Nowak	Skala 1:300
Projektant	Jerzy Michalak upr. nr 347/84 i nr 323/85	Data 06.04.2018r.
Nazwa rysunku	Plan sytuacyjny technologii fontanny – Rzut	Nr rys. 8