




SKALA 1:20

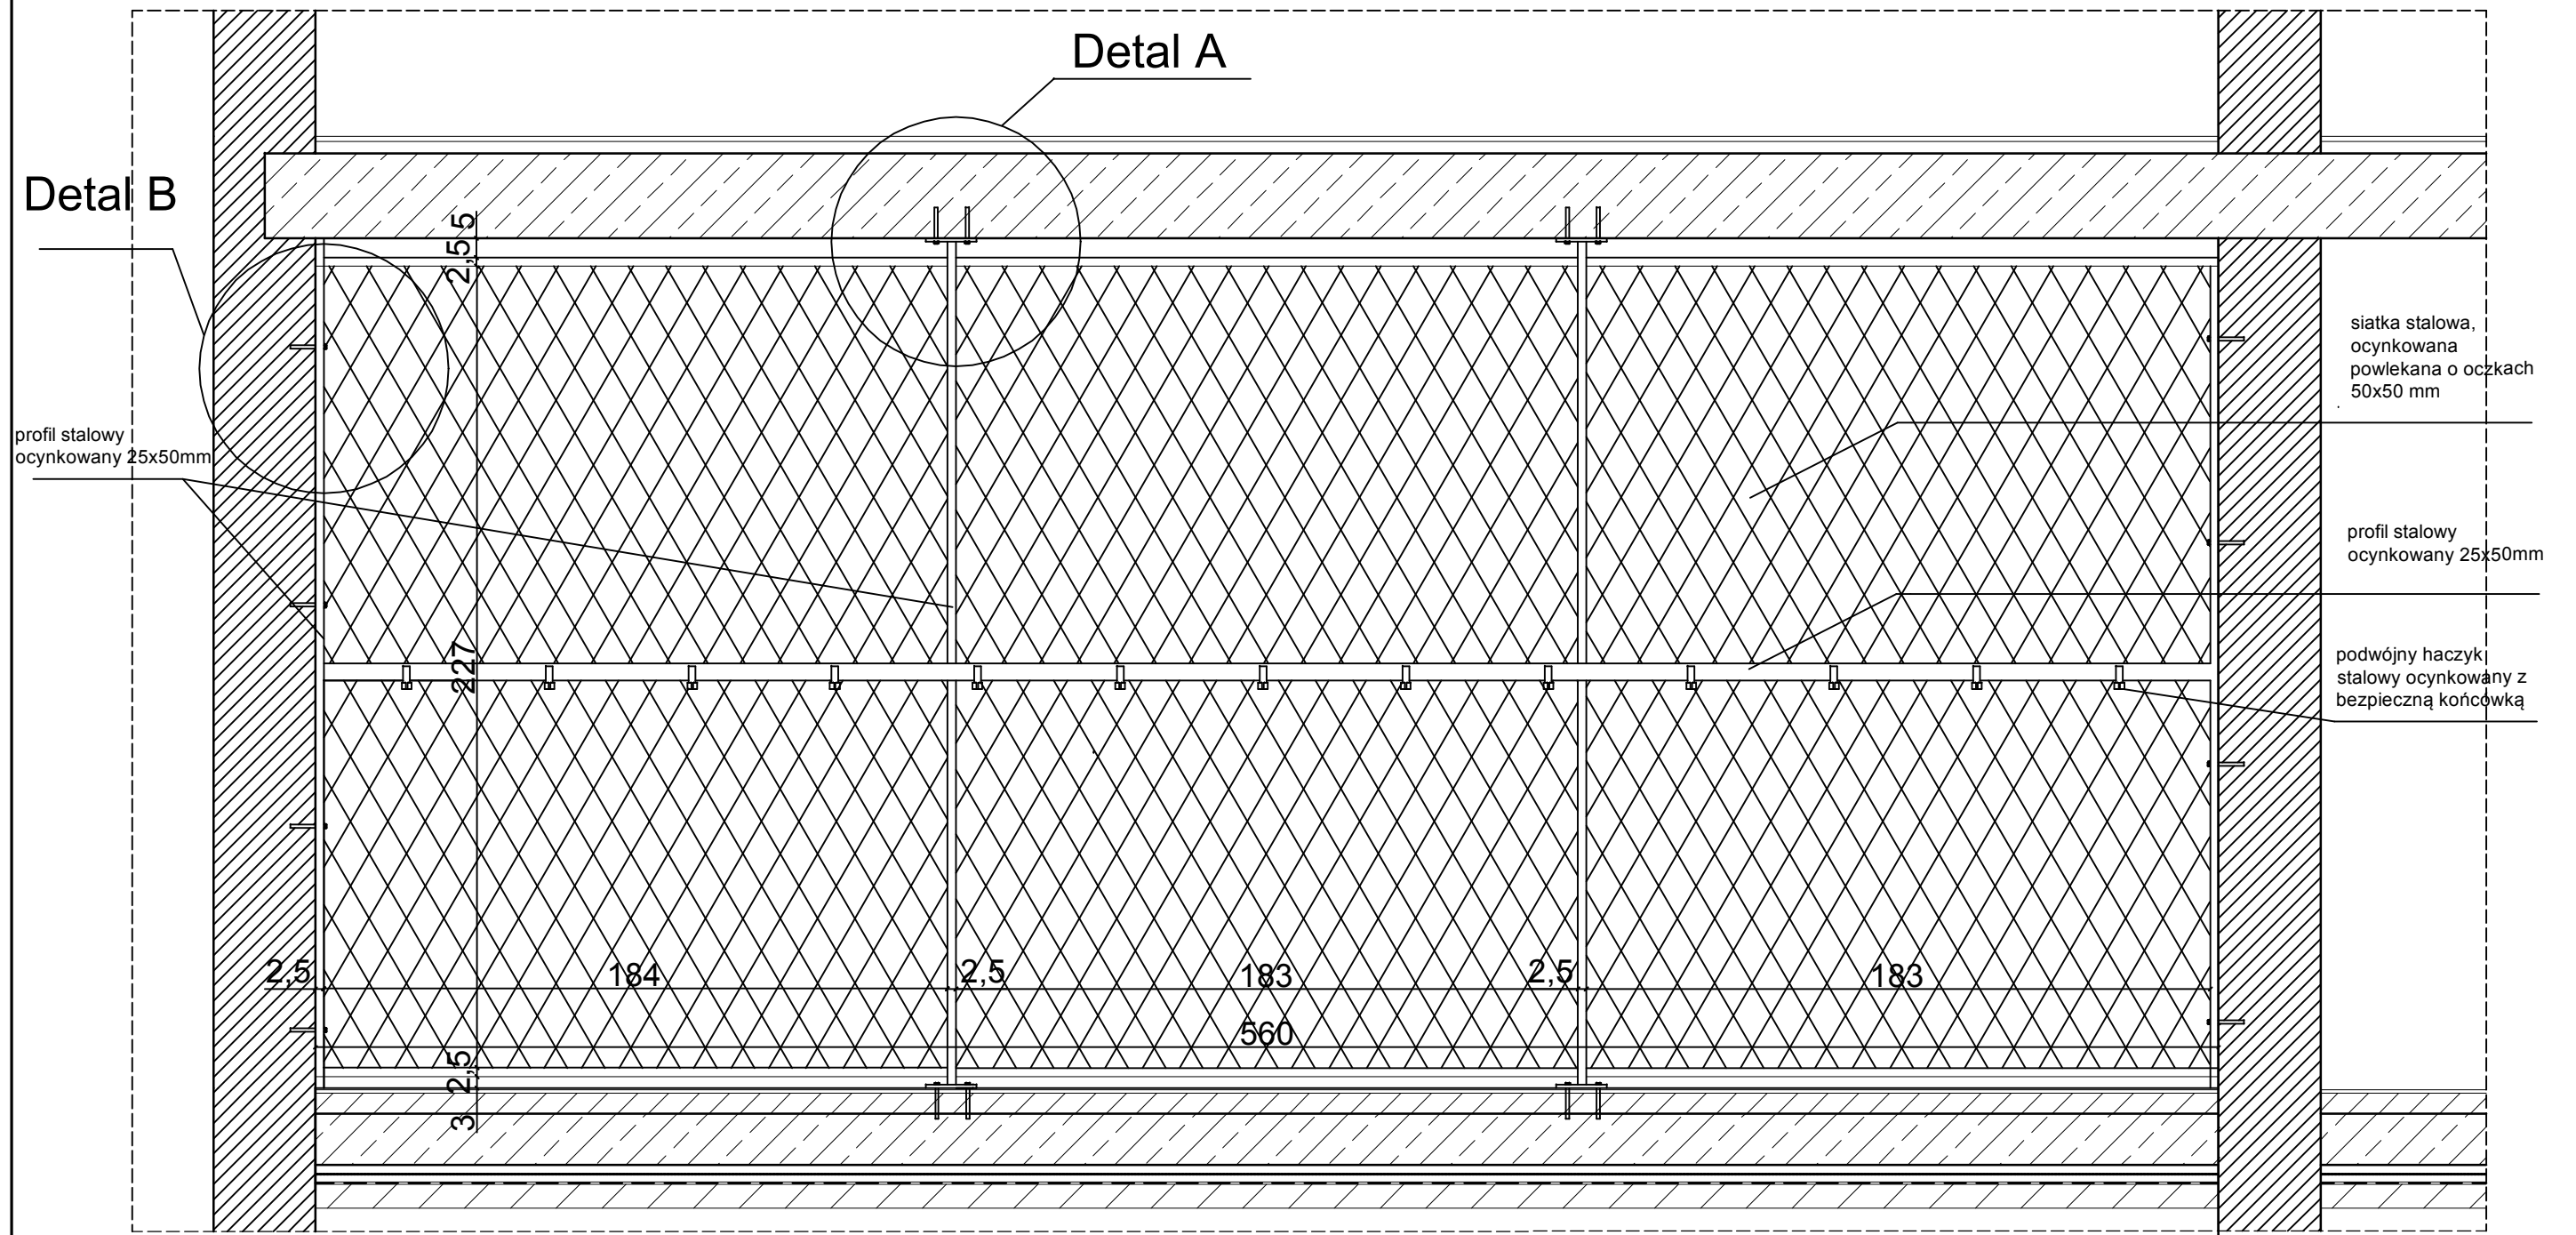

Detail A

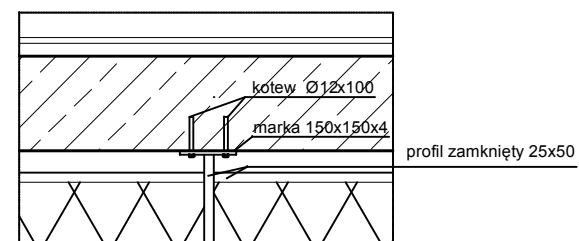

Detail B

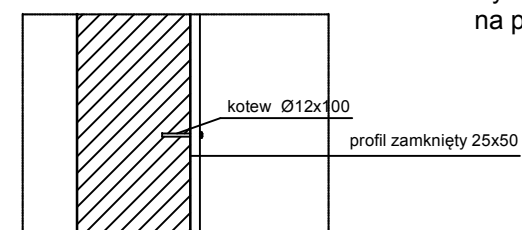

UWAGA :

Wymiary ścianek działowych rozpatrywać na podstawie pomiarów na budowie.

Projekt
ŚCIANKA DZIAŁOWA SZATNI - 12 szt

TEMAT: Utworzenie pomieszczeń szatni w piwnicy Szkoły Podstawowej im. Jana Wawrzynka w Kuźni Raciborskiej

ADRES INWESTYCJI: KUŹNIA RACIBORSKA, UL. PIASKOWA 28, DZ. NR 321/25;317
INWESTOR: GMINA KUŹNIA RACIBORSKA, UL. SŁOWACKIEGO 4, 47-420 KUŹNIA RACIBORSKA

47-420 KUZNIA RACIBORSKA			
ARCHITEKT:		DATA: LUTY 2019	NR. RYS. 6
		SKALA: 1:20	
		ARKUSZ: A3	

OPRACOWAŁ: ADAM SIWCZYK