

KM 0+000



Poziom porównawczy 174,00

Charakterystyka terenu

Rzędne niwelety osi jezdni

Spadki i łuki pionowe


Rzędne terenu osi jezdni

Proste i łuki poziome

Odległości

Hektometraż

Na całej długości droga prowadzona w granicach działki nr 415/9, w odległości 1,50 m. od jej granicy. Odwodnienie powierzchniowe

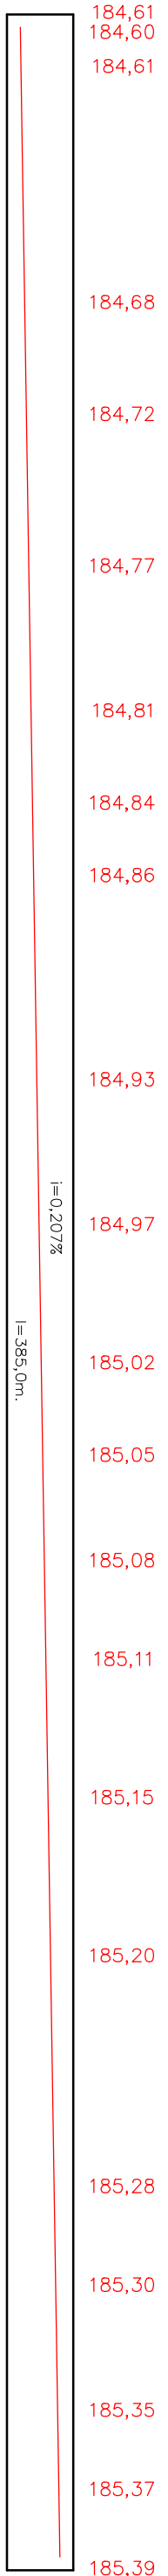

prosta długości L=365,0 m.

-0,3,00	0,00
05,00	
41,00	
58,00	
81,00	
0,00	
03,00	
17,00	
28,00	
59,00	
81,00	
0,00	
02,00	
16,00	
32,00	
47,00	
68,00	
92,00	
0,00	
27,00	
42,00	
61,00	
73,00	
85,00	

0+000

0+100

0+200

0+300

PROJEKT BUDOWLANO - WYKONAWCZY			
Rewitalizacja terenu zdegradowanego na działce nr 415/9 w miejscowości Kuznia Raciborska			
Zakres:	Budowa drogi wewnętrznej		
Tytuł rysunku:	Profil podłużny		
Lokalizacja:	powiat raciborski, Gmina Kuznia Raciborska, miasto Kuznia Raciborska		
Inwestor:	Gmina Kuznia Raciborska, 47-420 Kuznia Raciborska, ul. Słowackiego 4		
Projektant:	Jan Kalzerek nr uprawnień: 290/90		Rys nr 3
Projektant:	Mieczysław Białda nr uprawnień: 460/88		Skala 1:500/50
Opracował:	inż. Wojciech Białda		kwiecień 2018 r.