
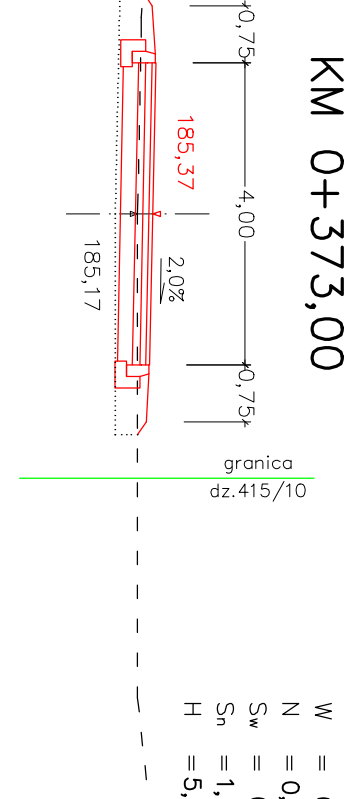
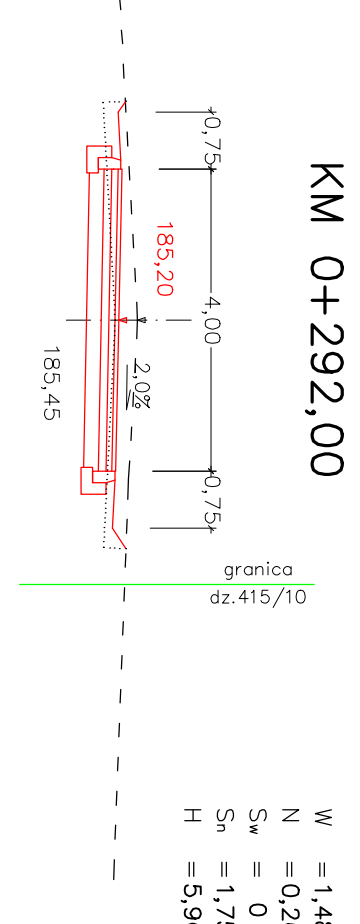
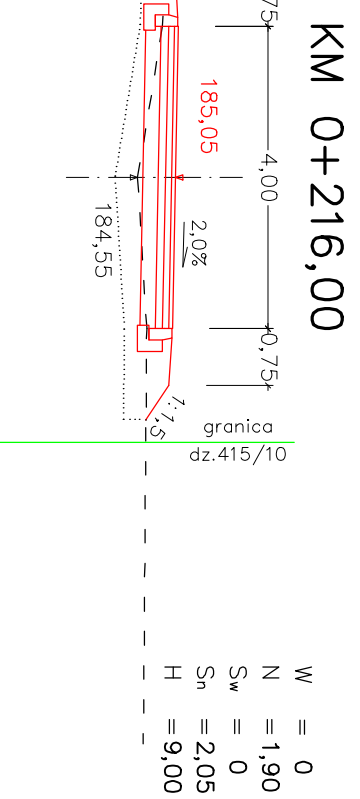
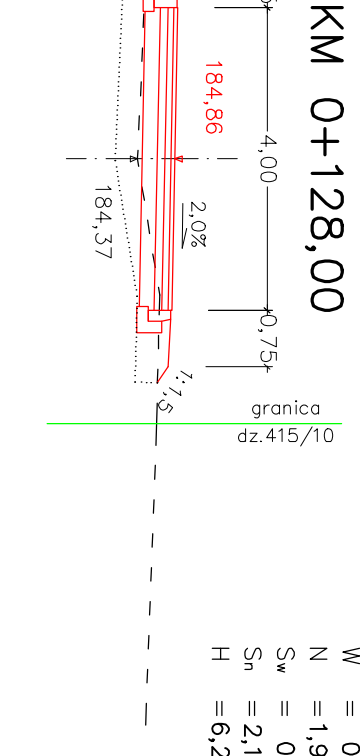
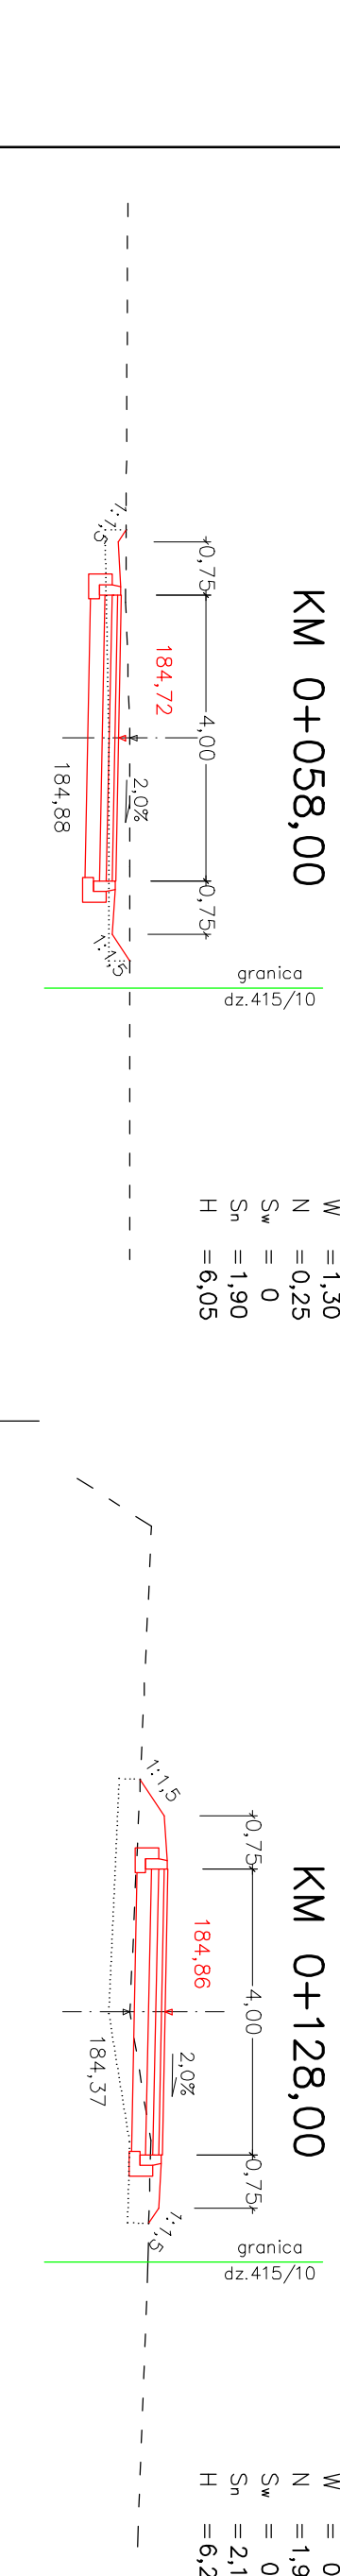
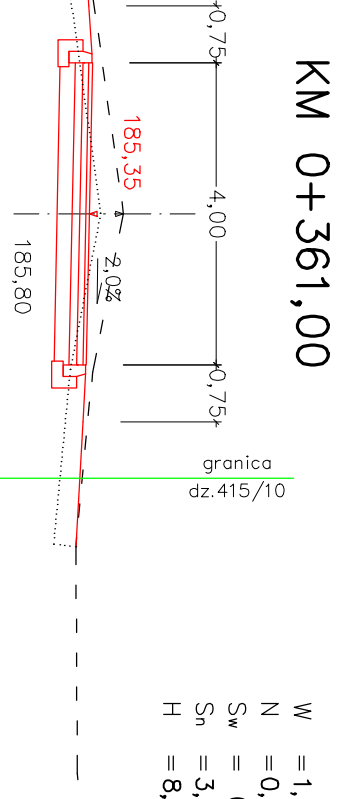
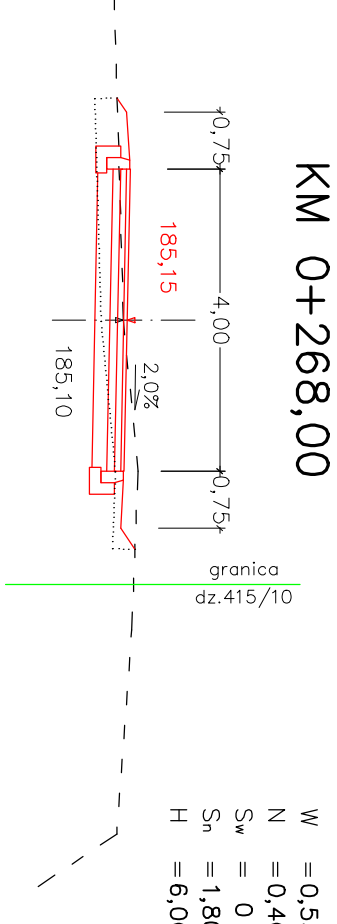
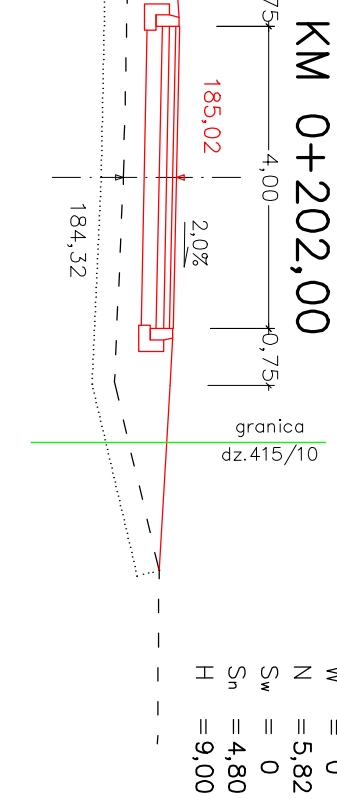
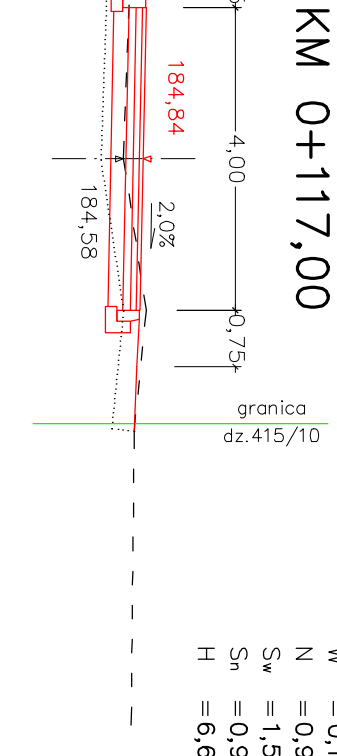
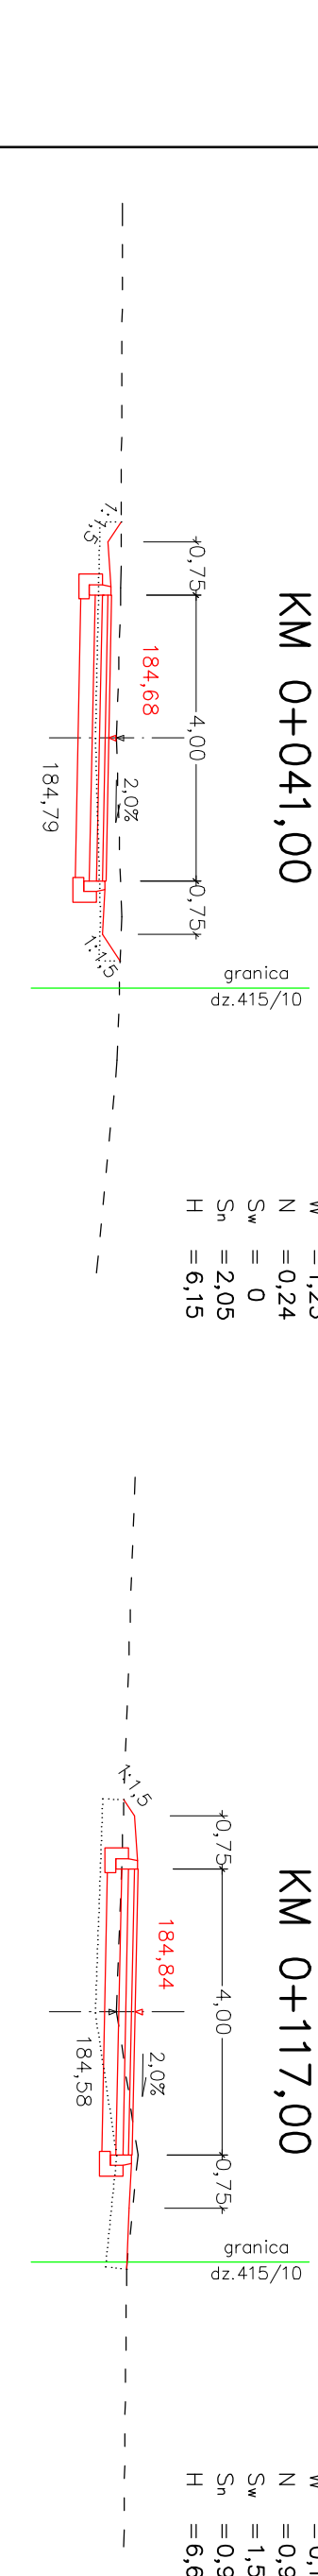
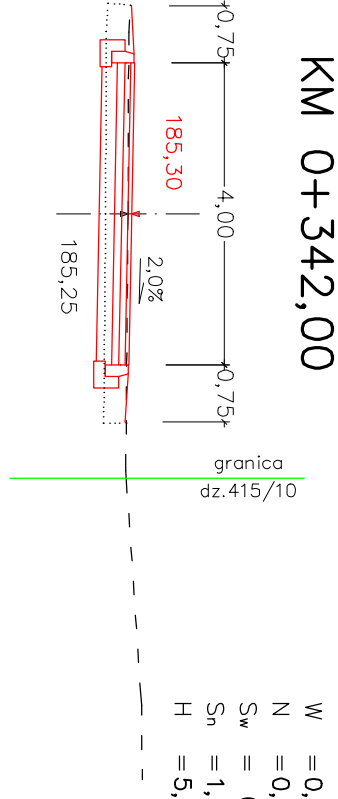
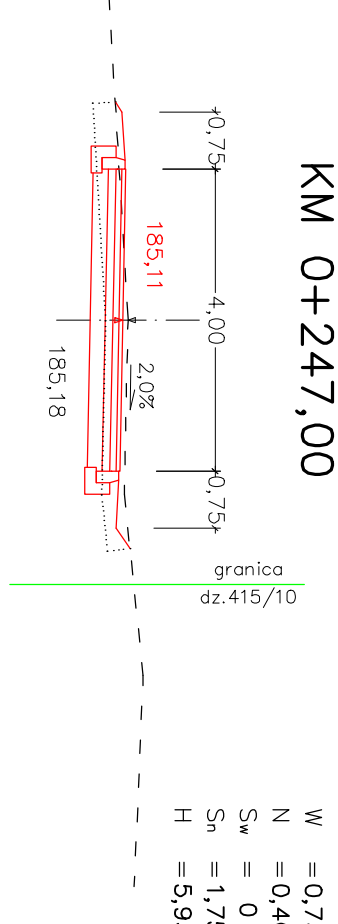
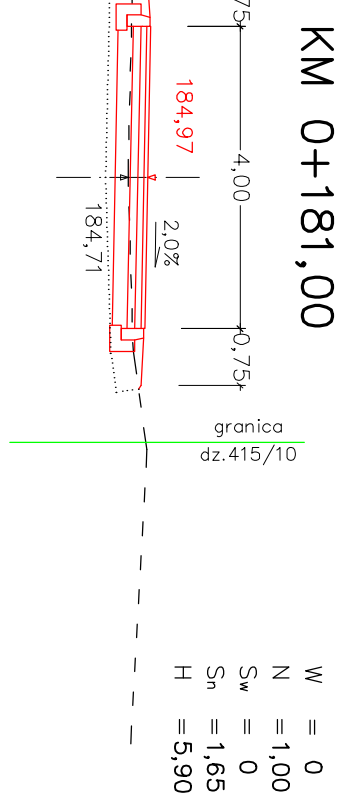
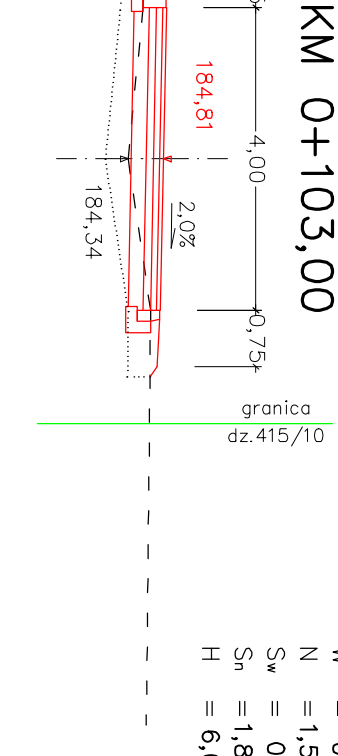
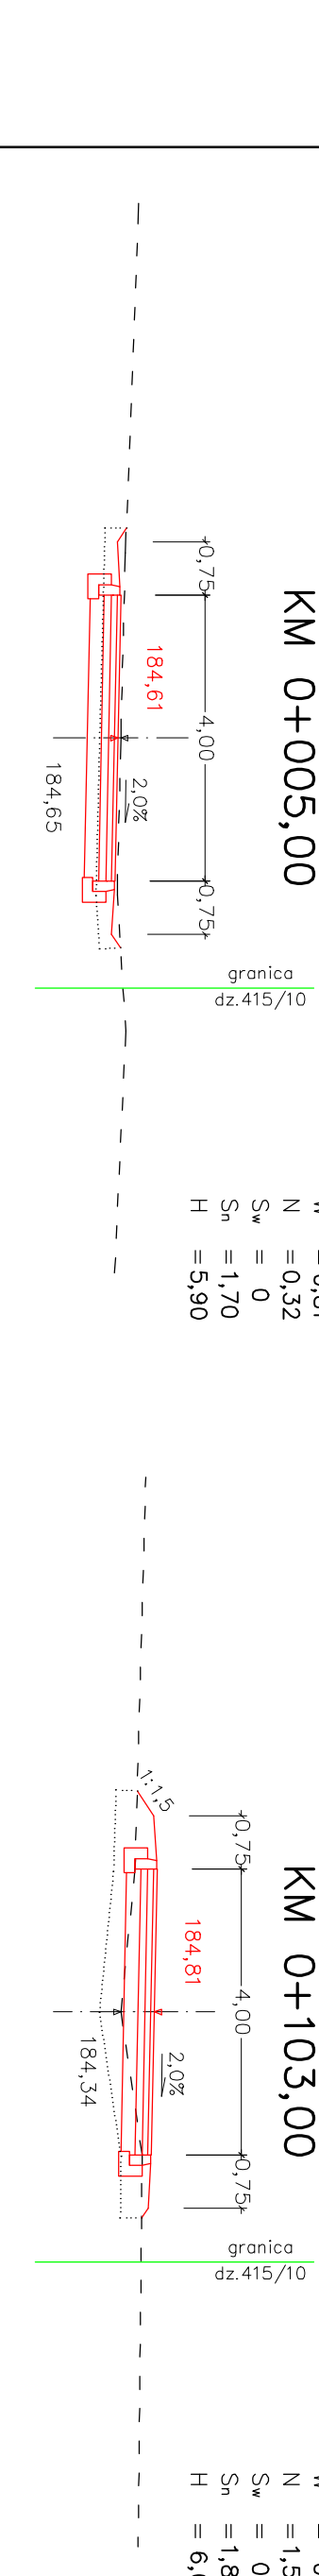
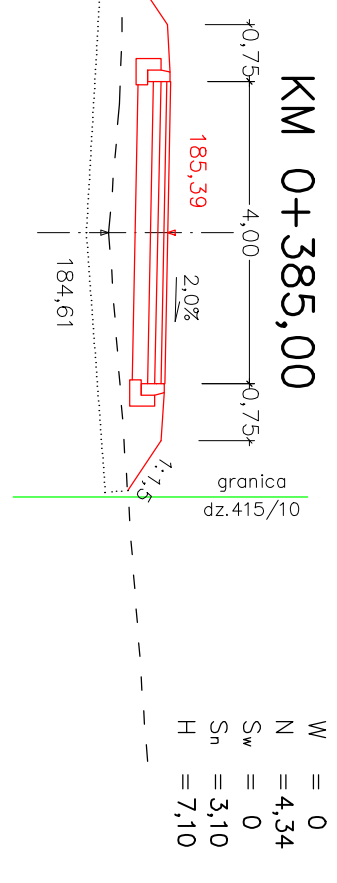
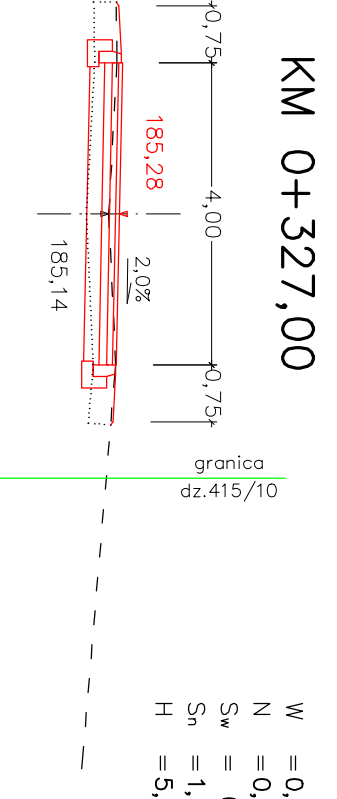
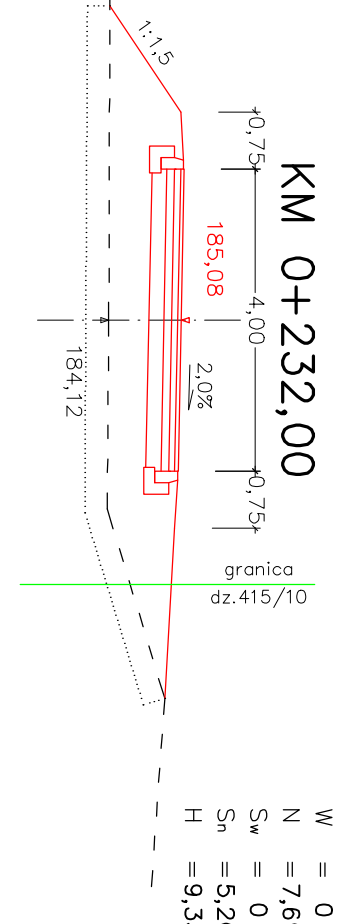
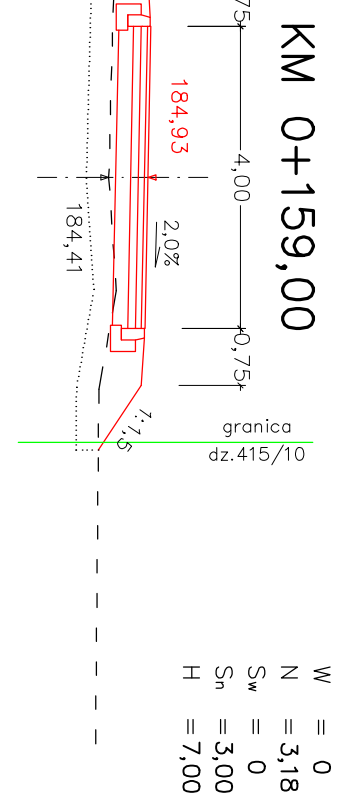
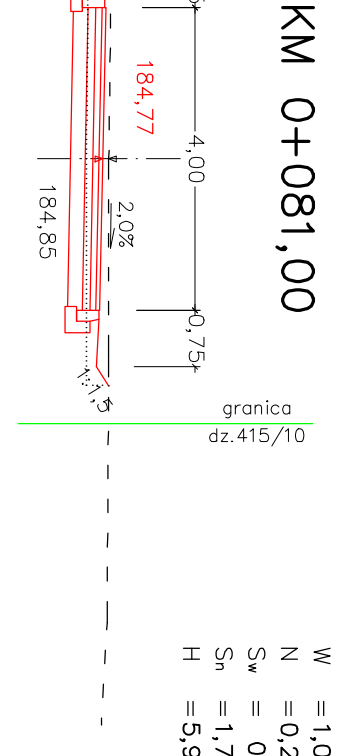


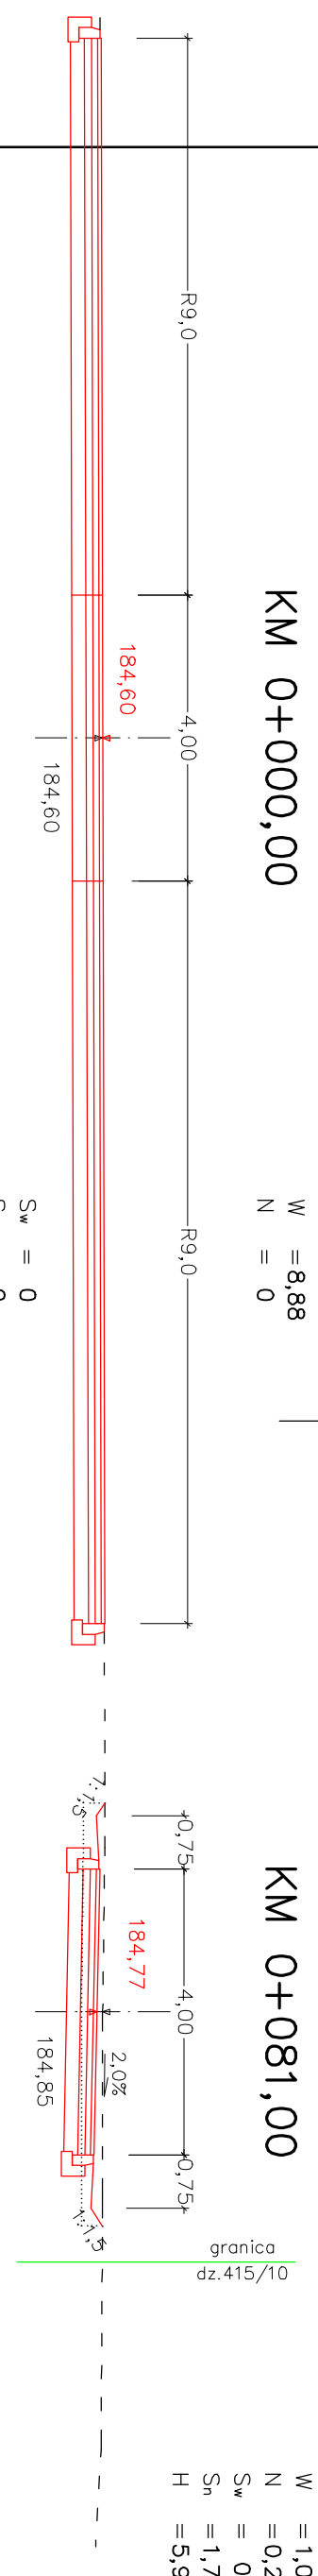

PROJEKT BUDOWLANO - WYKONAWCZY			
Rewitalizacja terenu zdegradowanego na działce nr 415/9 w miejscowości Kuznia Raabowska			
Zakres:	Budowa drogi wewnętrznej		
Typu i sunku:	Przekroje poprzeczne		
Localizacja:	Powiat raciborski, Gmina Kuznia Raabowska, miasto Kuznia Raabowska		
Inwestor:	Gmina Kuznia Raabowska, 47-420 Kuznia Raabowska, ul. Słowackiego 4		
Projektant:	Jan Kajzerek nr uprawnień: 290/90		
Projektant:	Mieczysław Białda nr uprawnień: 460/88		
Opracował:	Inż. Wojciech Białda		
			Skala 1:100 kwiecień 2016 r.