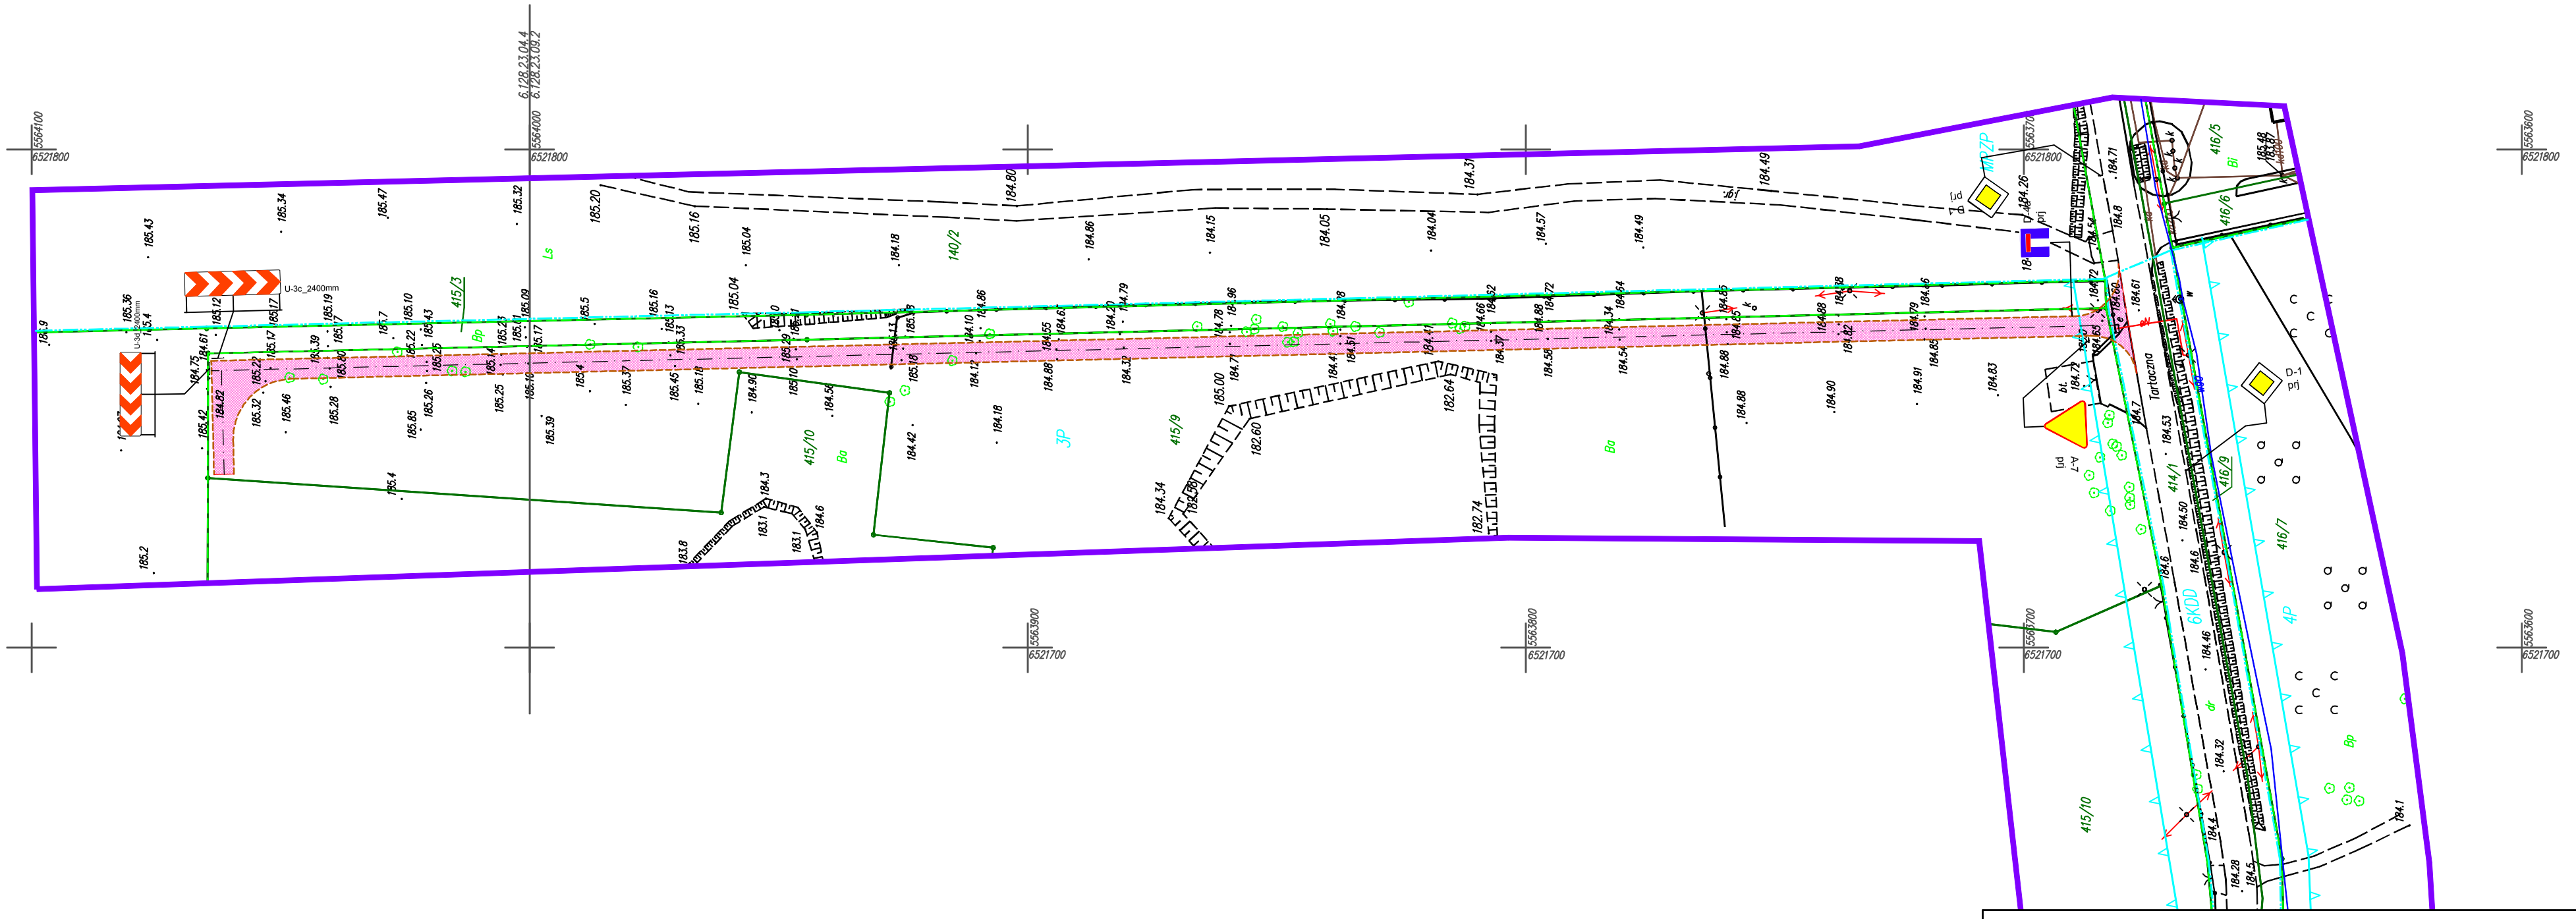

PROJEKT BUDOWLANO - WYKONAWCZY			
Rewitalizacja terenu zdegradowanego na działce nr 415/9 w miejscowości Kuźnia Raciborska			
Zakres:	Budowa drogi wewnętrznej		
Tytuł rysunku:	Organizacja ruchu docelowego		
Lokalizacja:	powiat raciborski, Gmina Kuźnia Raciborska, miasto Kuźnia Raciborska		
Inwestor:	Gmina Kuźnia Raciborska, 47-420 Kuźnia Raciborska, ul. Słowackiego 4		
Projektant:	Jan Kajzerek nr uprawnień: 290/90		Rys nr 6
Projektant:	Mieczysław Błajda nr uprawnień: 460/88		Skala 1:1 000
Opracował:	inż. Wojciech Błajda		kwiecień 2018 r.