



MAPA TOPOGRAFICZNA  
skala 1:10000

Województwo: śląskie

Powiat: raciborski

Jednostka ewidencyjna: Kuźnia Raciborska

Obręb: Kuźnia Raciborska

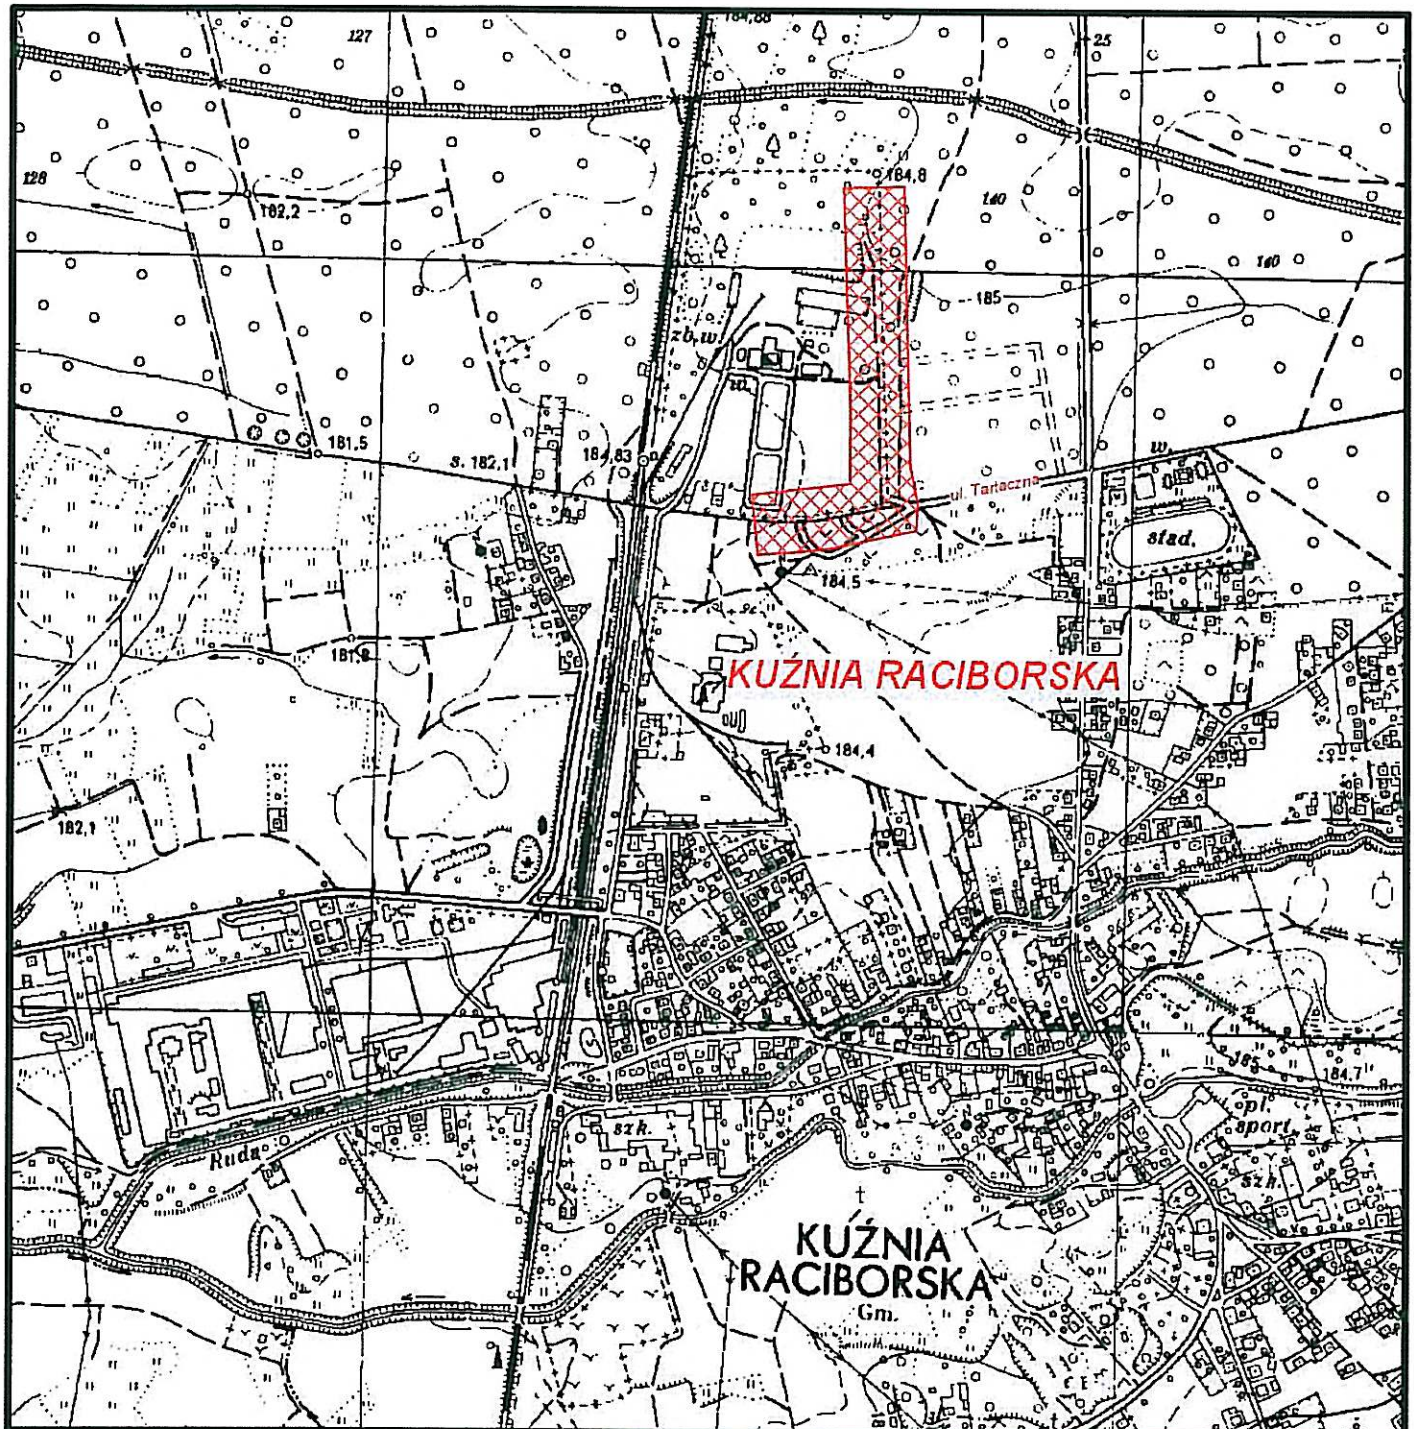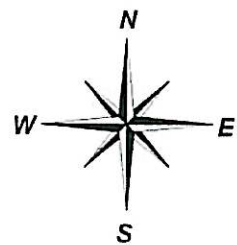

Racibórz, dnia 27.03.2018 r.

BIURO USŁUG GEODEZYJNYCH  
AZYMUT Marek Sebastian  
ul. Szczecińska 16, 47-400 Racibórz  
tel. (032) 414 03 03, 606 443 329  
marek.sebastian\_xl@wp.pl  
NIP 639-134-04-52

| PROJEKT BUDOWLANO - WYKONAWCZY                                                           |                                                                      |   |                                         |
|------------------------------------------------------------------------------------------|----------------------------------------------------------------------|---|-----------------------------------------|
| Rewitalizacja terenu zdegradowanego na działce nr 415/9 w miejscowości Kuźnia Raciborska |                                                                      |   |                                         |
| Zakres:                                                                                  | Budowa oświetlenia ulicznego                                         |   |                                         |
| Tytuł rysunku:                                                                           | Orientacja                                                           |   |                                         |
| Lokalizacja:                                                                             | powiat raciborski, Gmina Kuźnia Raciborska, miasto Kuźnia Raciborska |   |                                         |
| Inwestor:                                                                                | Gmina Kuźnia Raciborska, 47-420 Kuźnia Raciborska, ul. Słowackiego 4 |   |                                         |
| Branża:                                                                                  | Elektryczna                                                          | Rys nr   | 01                                      |
| Projektant:                                                                              | Krystian Tomala<br>nr uprawnień: 247/02                              | mgr inż. KRYSZTOF TOMALA<br>uprawnienia do projektowania<br>i kierowania robotami<br>w zakresie sieci instalacji i urządzeń<br>elektrycznych i elektroenergetycznych<br>Upr. nr 247/02 | Skala<br>1:10000<br>kwiecień<br>2018 r. |