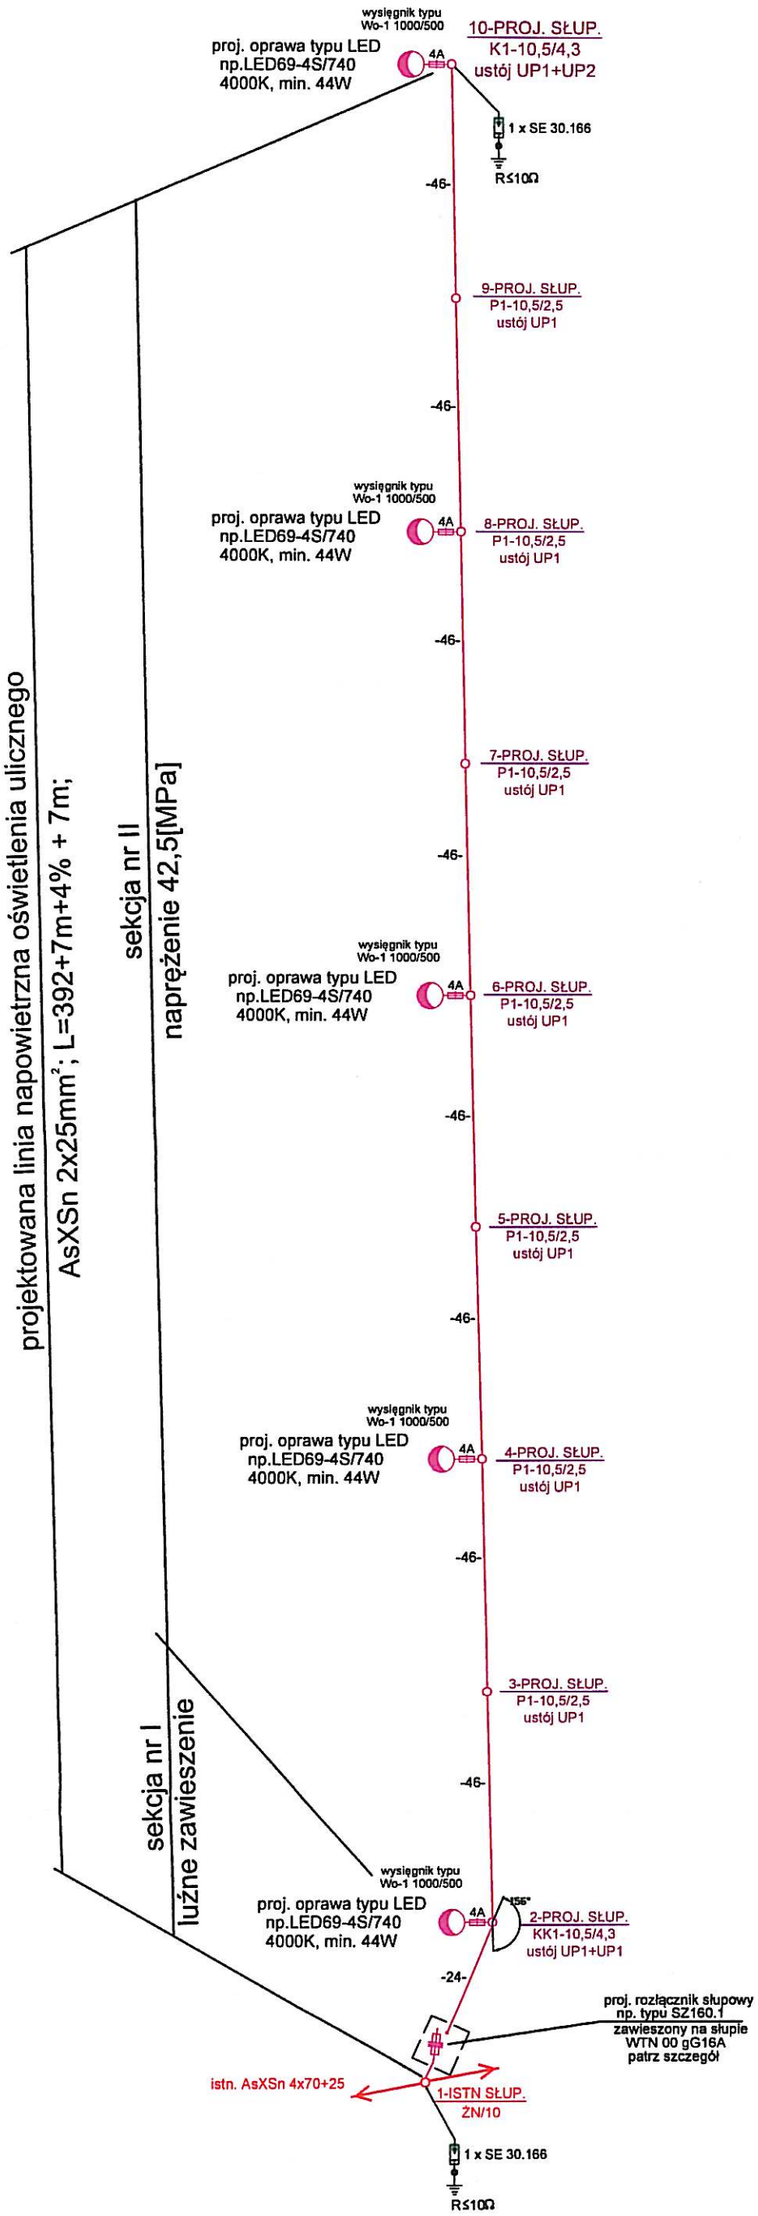

NAPIĘCIE SIECI: - 230V
UKŁAD SIECI ZASILAJĄCEJ: - TN-C
SZYBKIE WYŁĄCZENIE
II KLASA OCHRONNOŚCI

1. Zastosować oprawy oświetleniowe drogowe:
- ledowe w obudowie z odlewu aluminiowego, z dyfuzorem ze szkła hartowanego przezroczystego i płynną regulacją kąta nachylenia oraz temperaturze barwowej min. 4000K i mocy min. 44W, np. LED69-4S/740,

Proponowany ostateczny typ oprawy uzgodnić na roboczo z przedstawicielem Inwestora.
Oprawy montować pod siecią

2. Przewód oświetleniowy prowadzić na dolnych otworach słupów.

szczegół
podłączenia linii oświetleniowej

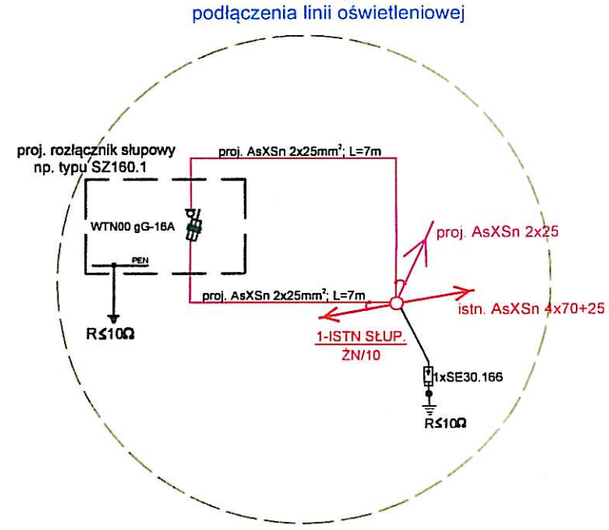

PROJEKT BUDOWLANO - WYKONAWCZY			
Rewitalizacja terenu zdegradowanego na działce nr 415/9 w miejscowości Kuźnia Raciborska			
Zakres:	Budowa oświetlenia ulicznego		
Tytuł rysunku:	Schemat ideowy zasilania		
Lokalizacja:	powiat raciborski, Gmina Kuźnia Raciborska, miasto Kuźnia Raciborska		
Inwestor:	Gmina Kuźnia Raciborska, 47-420 Kuźnia Raciborska, ul. Słowackiego 4		
Branża:	Elektryczna	mgr inż. KRYSTIAN TOMALA uprawnienia do projektowania i kierowania robotami w zakresie sieci, instalacji i urządzeń elektrycznych i elektroenergetycznych Upr. nr 247/02	Rys nr E-03
Projektant:	Krystian Tomala nr uprawnień: 247/02		Skala -
			kwiecień 2018 r.