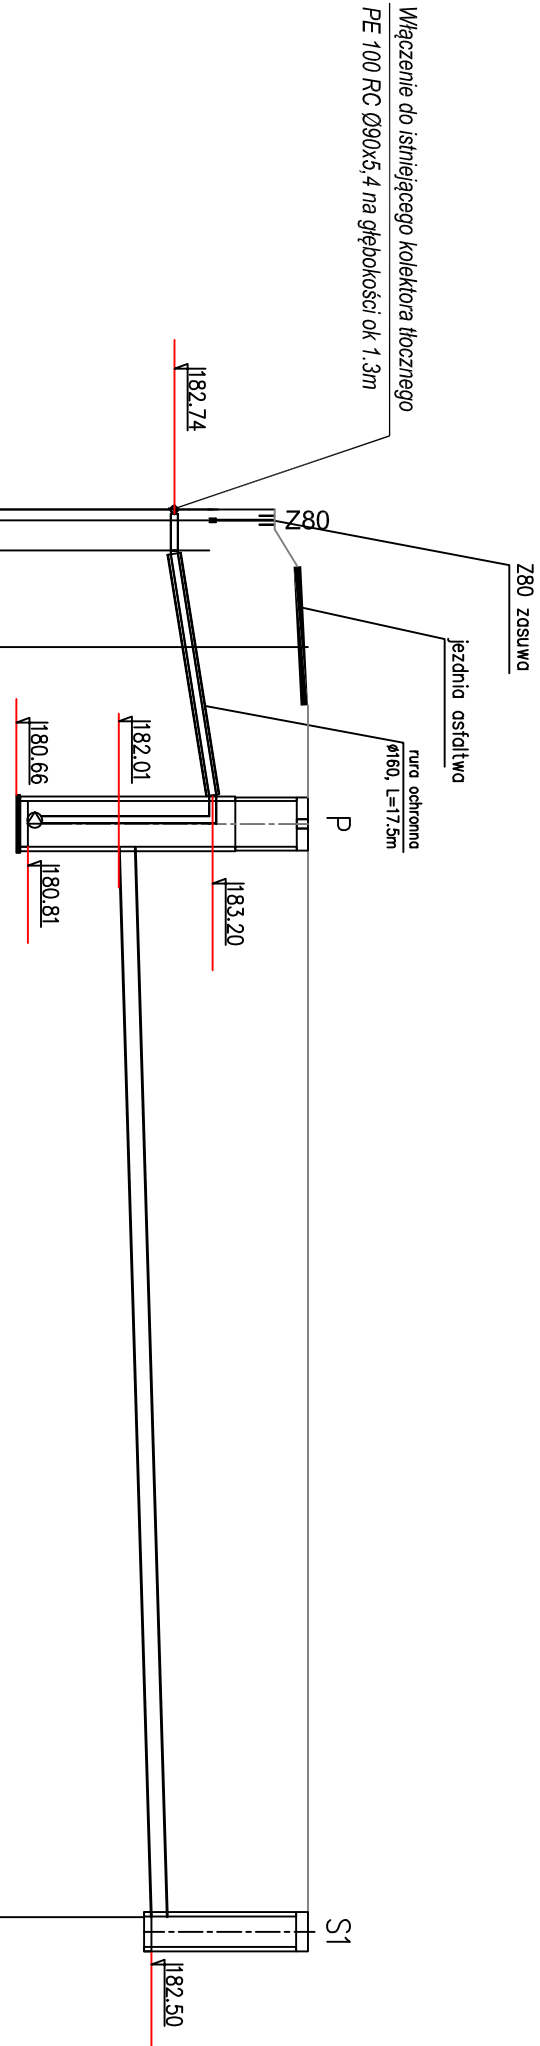


POZIOM PORÓWNAWCZY 170.00m n.p.m.		włączenie przewodu zasuwa DN80		zmiana kierunku 30°		droga asfalt. szer.=7.7m		Przepompownia			
xxx	xxx	xxx									
RZĘDNA TERENU ISTN.		184.04	184.04					181.30			182.50, Rz.d.=182.50
RZĘDNA DNA KANAKU GRAWITACYJNEGO		182.74	182.74					183.20 182.01			182.50
RZĘDNA OSI KANAKU TŁOCZNEGO											
ZAGŁĘBIENIE DNA KANAKU		1.30	1.30					2.49			2.00
SPADKI, DŁUGOŚCI						2% 21.60m		72.00m			
ŚREDNICA, MATERIAŁ						PE100 RC90x5,4					
ODLEGŁOŚCI		93.60 2.6	91.0			19.00		72.00			0.00
HEKTOMETRY		k	z					P			
		PCV 200 L=72.00m									

UWAGA:

1. Kandydację ułożyć na podsypce piaskowej i obsypać płaskiem gr. 20 cm

2. Na trosie projektowanego przewodu może występować niezlinwentoryzowane uzbrojenie terenu.

3. Rzędne terenu zostały przyjęte orientacyjnie wg mapy do celów projektowych oraz pomiarów geodety.

Tytuł rysunku:		Nazwisko		upr.nr	Data	Podpis
PROFIL PODŁUŻNY		Projektowc:		mgr inż.		
PRZYŁĄCZA KANALIZACJI CIŚNIENOWEJ		Sywio		Mochuliłk	SK/8602/	listopad
Obiekt: BUDOWA PRZYŁĄCZA KANALIZACJI CIŚNIENOWEJ DO DZIAŁKI NR 415/9 ZLOKALIZOWANEJ PRZY ULICY TARNOCZNEJ W KIJŹNI RACIBORSKIEJ					PWBS/19	2019
Inwestor : URZĄD MIASTA UL. SŁOWACKIEGO 4 47-420 KIJŹNA RACIBORSKA		Stadium				
PROJEKT BUDOWLANY		Nr projektu				
„REDDO” Przedsiębiorstwo Robót Budowlano – Instalacyjnych ul. Krokusów 11 44-152 Gliwice		Skala		1:100/500	Numer rysunku	
REDDO		03				