


KIEROWNIK
Piotr Staron
 Referat Inwestycji i Budownictwa
 Urzędu Miejskiego w Kuźni Raciborskiej

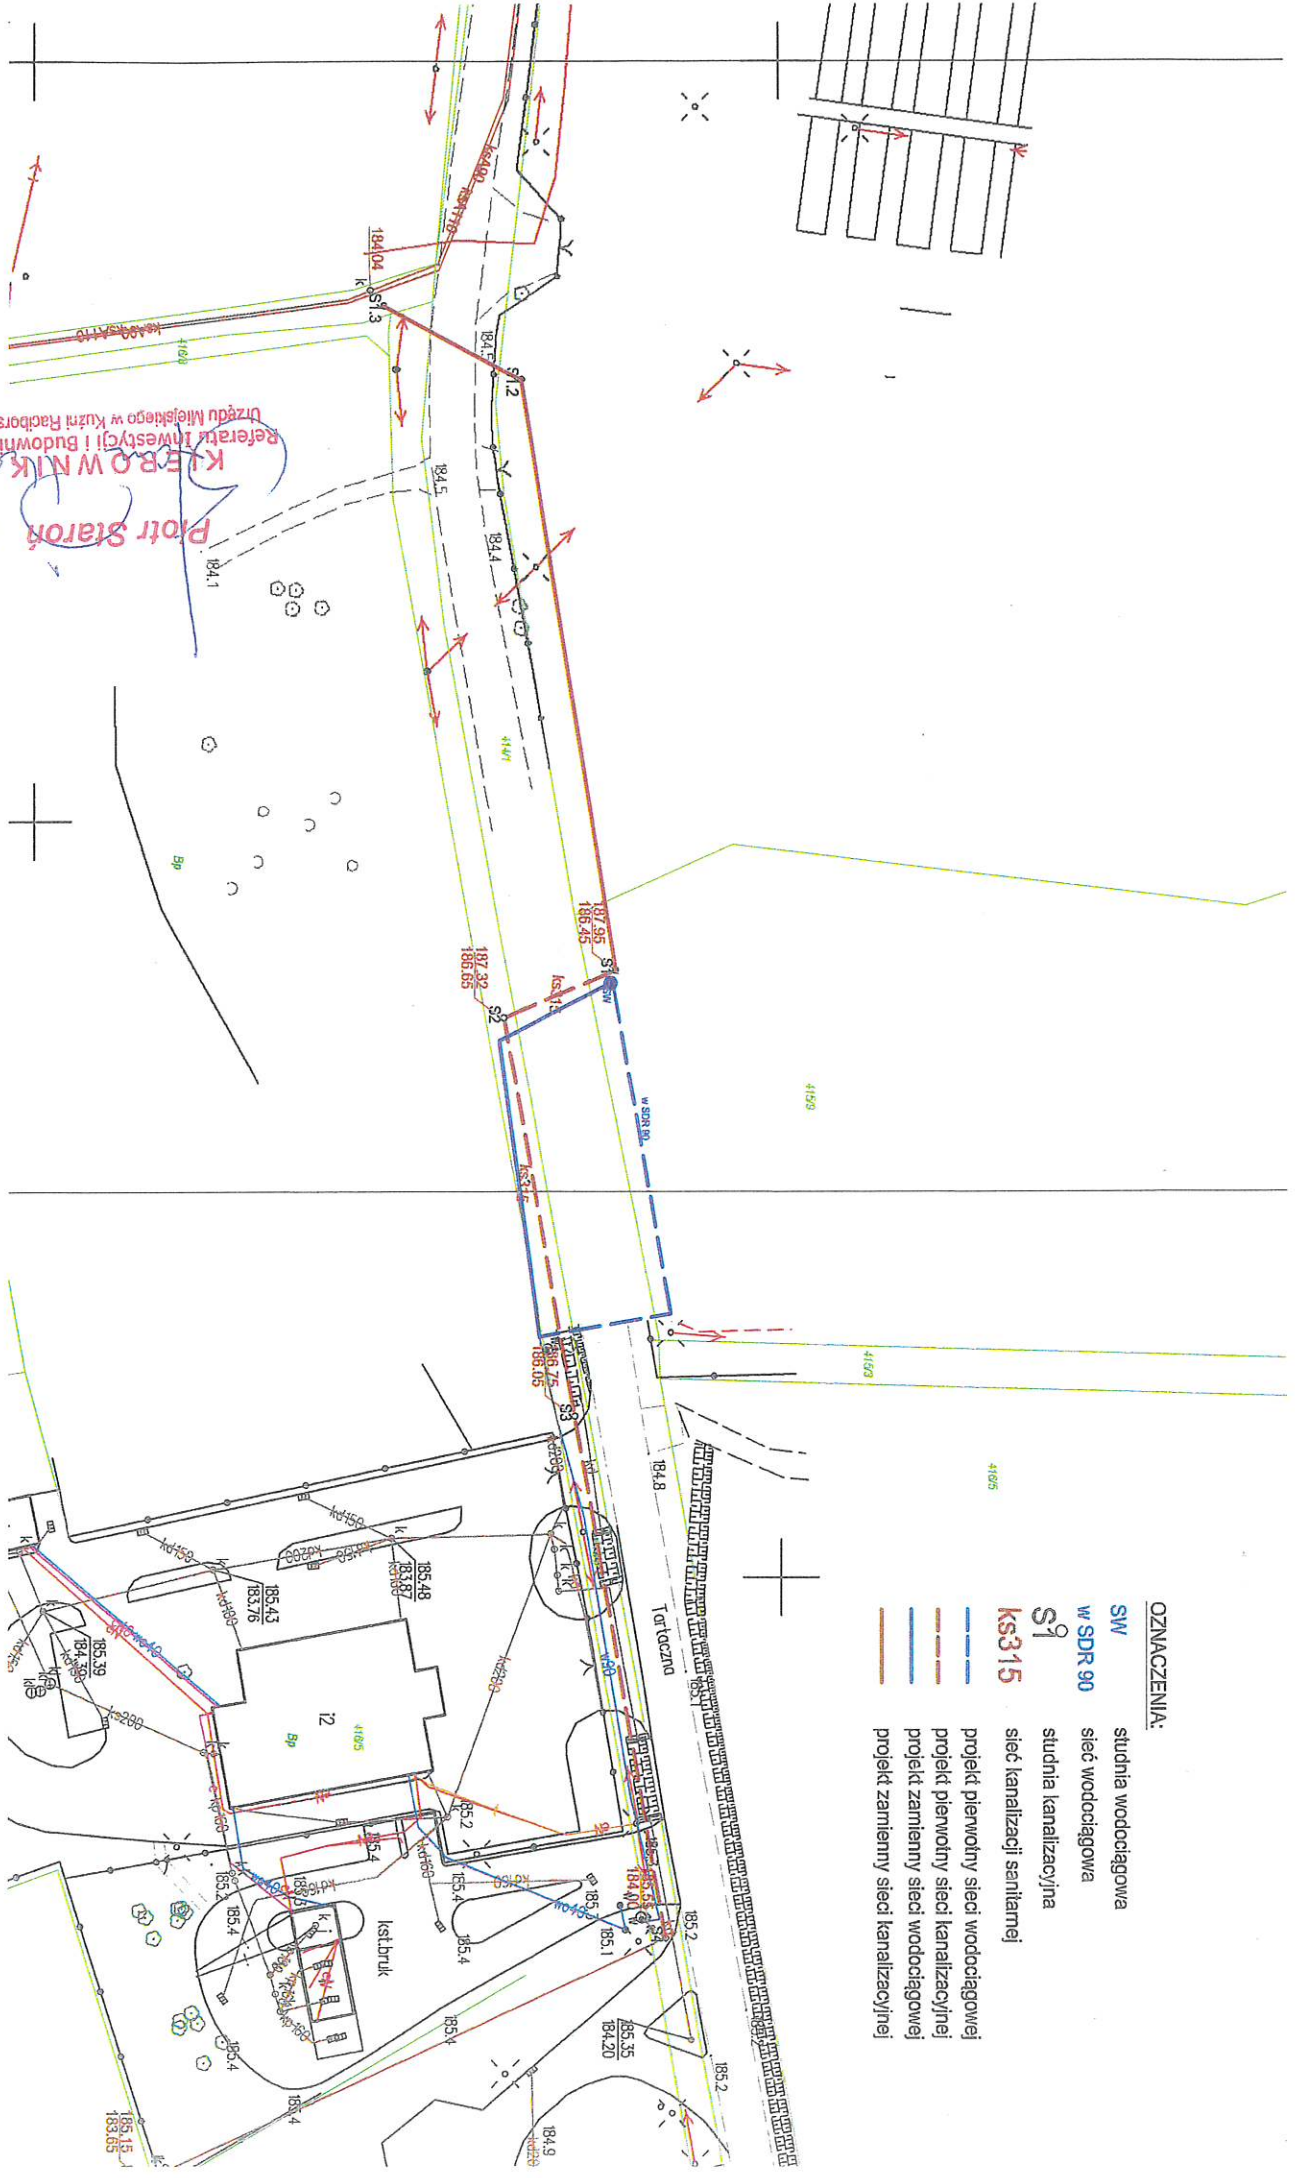

OZNACZENIA:

- SW studnia wodociągowa
- w SDR 90 sieć wodociągowa
- S1 studnia kanalizacyjna
- KS315 sieć kanalizacji sanitarnej
- projekt pierwotny sieci wodociągowej
- projekt pierwotny sieci kanalizacyjnej
- projekt zamienny sieci wodociągowej
- projekt zamienny sieci kanalizacyjnej