


# D4 - Detal ocieplenia naroża wypukłego przekrój poziomy

SYSTEM OCIEPLEŃ OPARTY NA STYROPIANIE

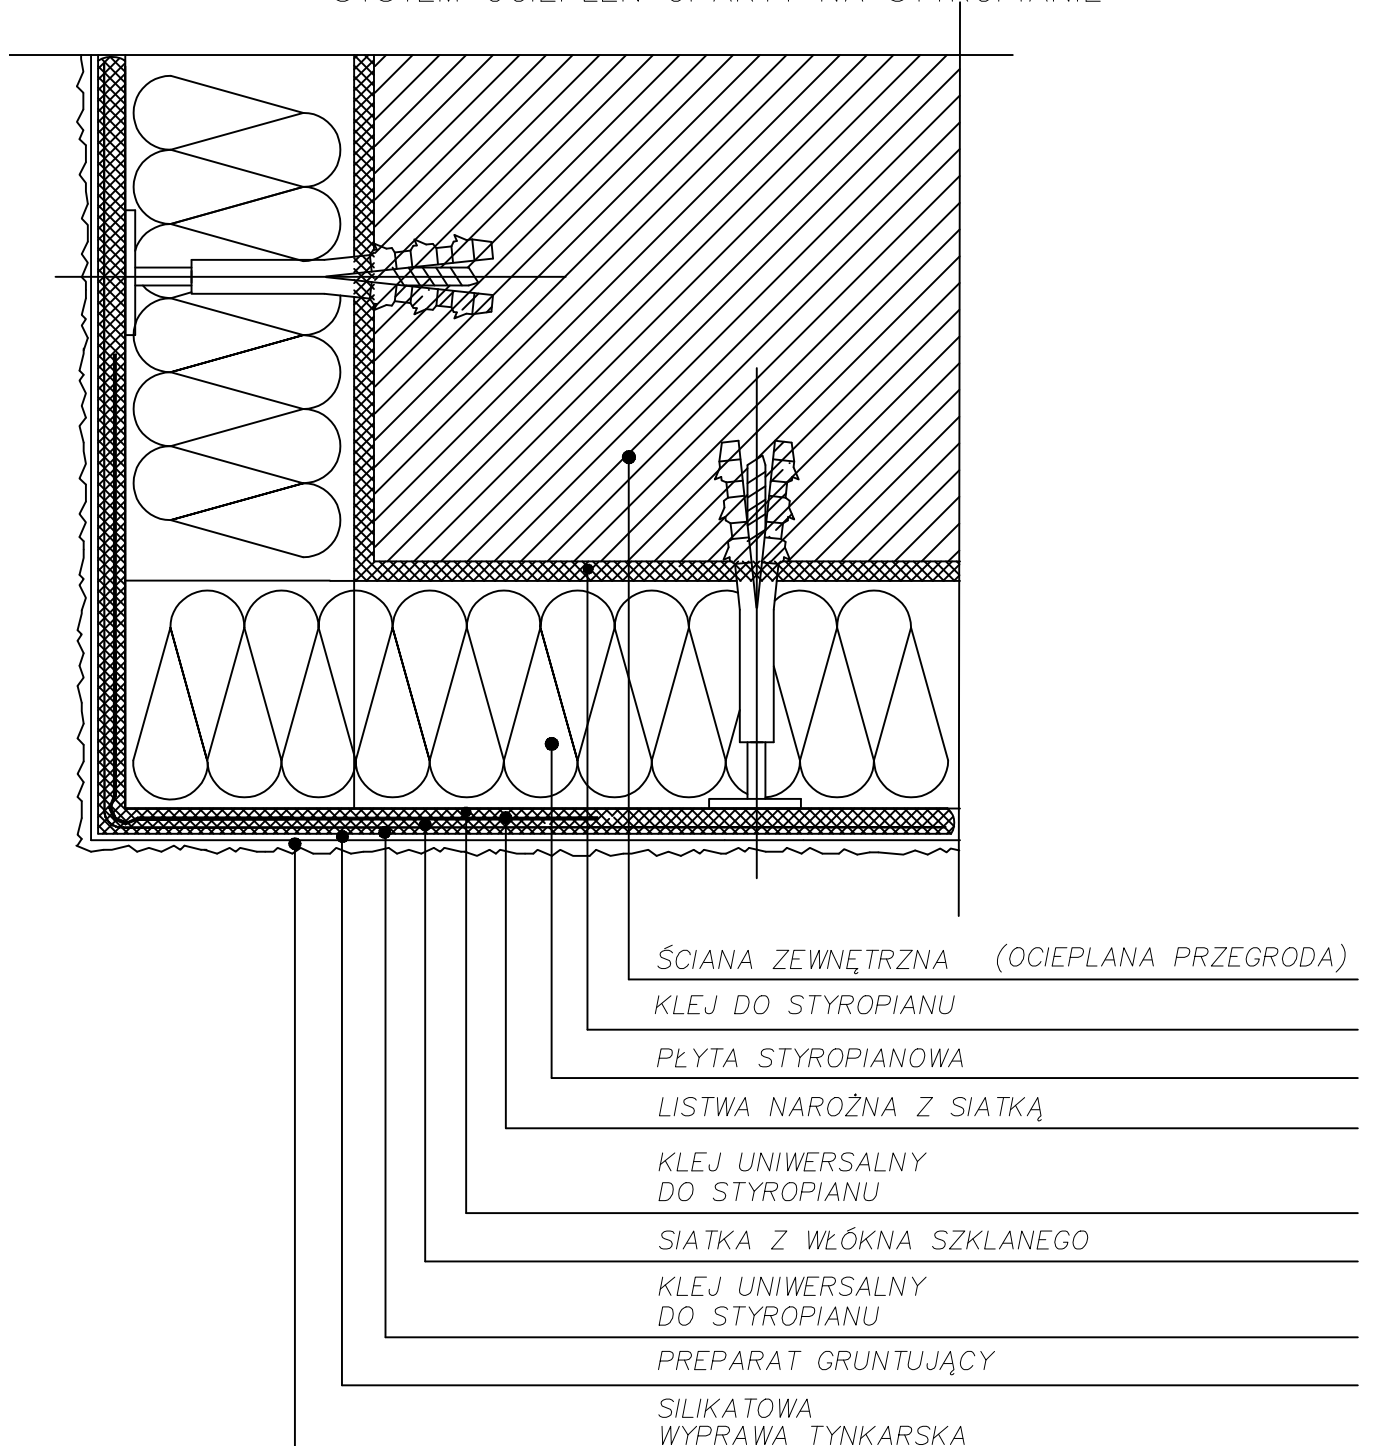

PRACOWNIA PROJEKTOWA

**ARCHIDOM**

Bernard Łopacz

ul. Śródkowa 5, 47-400 Racibórz

Autor opracowania: mgr inż. arch. Bernard Łopacz  
Nr 171/91/OP

Tytuł rysunku: **D1 - Detal ocieplenia naroża wypukłego**

Tytuł projektu:

**Projekt docieplenia budynku  
mieszkalnego wielorodzinnego**

lokalizacja:

ul. Kasztanowa 6.  
47-420 Kuźnia Raciborska

Inwestor:

**ZGKiM**  
ul. Słowackiego 6.  
47-420 Kuźnia Raciborska

Wykonał:

mgr inż. arch. Grzegorz Pytel

**A 14**

Data: marzec 2019

Skala: