



RZUT PODDASZA

- przebudowa
- termomodernizacja

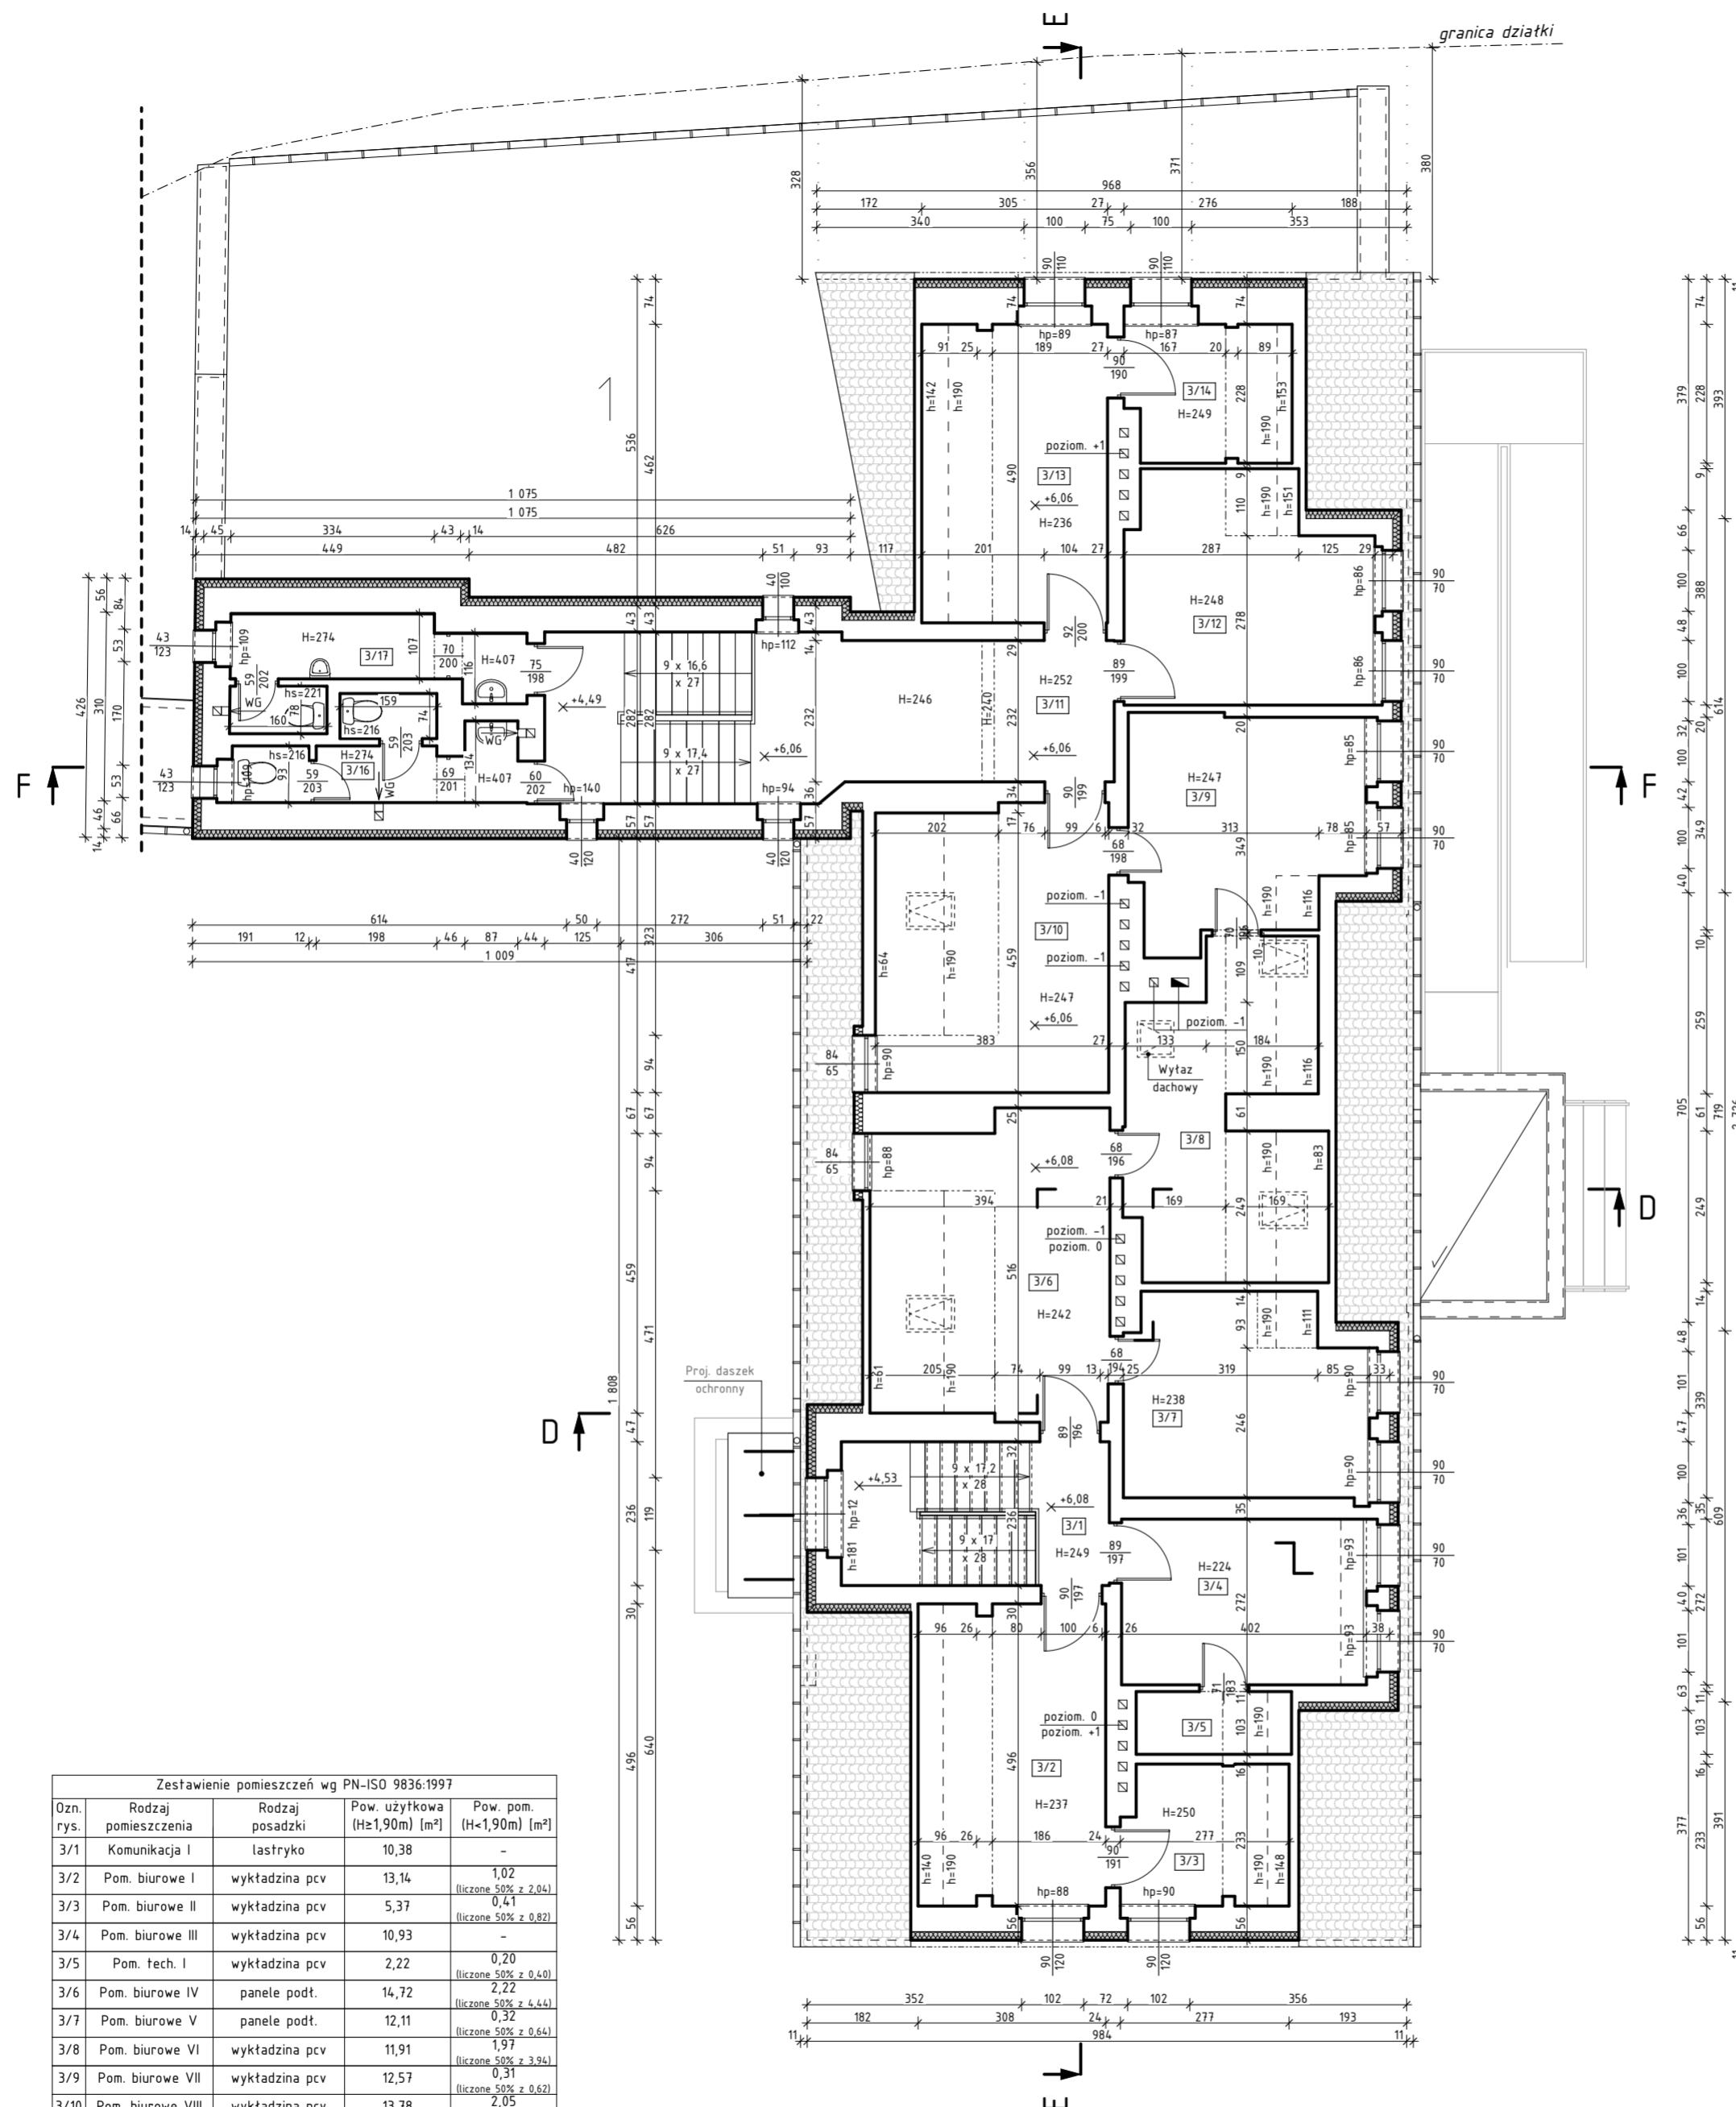

Zestawienie pomieszczeń wg PN-ISO 9836:1997				
Ozn. rys.	Rodzaj pomieszczenia	Rodzaj posadzki	Pow. użytkowa (H \geq 1,90m) [m ²]	Pow. pom. (H<1,90m) [m ²]
3/1	Komunikacja I	lastryko	10,38	-
3/2	Pom. biurowe I	wyktadzina pcv	13,14	1,02 (liczone 50% z 2,04)
3/3	Pom. biurowe II	wyktadzina pcv	5,37	0,41 (liczone 50% z 0,82)
3/4	Pom. biurowe III	wyktadzina pcv	10,93	-
3/5	Pom. tech. I	wyktadzina pcv	2,22	0,20 (liczone 50% z 0,40)
3/6	Pom. biurowe IV	panele podł.	14,72	2,22 (liczone 50% z 4,44)
3/7	Pom. biurowe V	panele podł.	12,11	0,32 (liczone 50% z 0,64)
3/8	Pom. biurowe VI	wyktadzina pcv	11,91	1,97 (liczone 50% z 3,94)
3/9	Pom. biurowe VII	wyktadzina pcv	12,57	0,31 (liczone 50% z 0,62)
3/10	Pom. biurowe VIII	wyktadzina pcv	13,78	2,05 (liczone 50% z 4,10)
3/11	Komunikacja II	lastryko	17,52	-
3/12	Pom. biurowe IX	wyktadzina pcv	13,95	0,20 (liczone 50% z 0,40)
3/13	Pom. biurowe X	wyktadzina pcv	12,77	1,07 (liczone 50% z 2,14)
3/14	Pom. tech. II	wyktadzina pcv	5,46	0,28 (liczone 50% z 0,56)
3/15	Komunikacja III	lastryko	6,52	-
3/16	Toaleta I	ptyłki cer.	5,36	-
3/17	Toaleta II	ptyłki cer.	6,06	-
Suma powierzchni użytkowej:			174,77 m ²	10,05 m ²

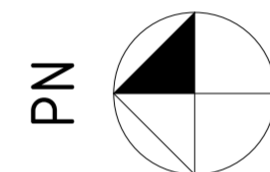

LEGENDA:

KR - kratka ściękowa;
WG - wentylacja grawitacyjna;

OZNACZENIA:

- istniejąca ściana;
- projektowana ściana, zamurowanie;
- projektowany element żelbetowy;
- projektowany element betonowy;
- istniejąca izol. termiczna - styropian;
- projektowana izol. termiczna - wełna mineralna;
- projektowana izol. termiczna - styropian;
- projektowana rozbiórka elementu budowlanego;

Tytuł rysunku: RZUT PODDASZA - PRZEBUDOWA, TERMOMODERNIZACJA;		
Tytuł projektu: PROJEKT TERMOMODERNIZACJI WRAZ Z PROJEKTAMI INSTALACJI ORAZ PRZEBUDOWĄ STREFY WEJŚCIA Z POCHYLNIĄ DLA OSÓB NIEPEŁNOSPRAWNYCH;		
Adres obiektu budowlanego:	dz. nr 610/31, ul. Słowackiego 4, 47-420 Kuźnia Raciborska;	
Investor:	GMINA KUŹNIA RACIBORSKA, ul. Słowackiego 4, 47-420 Kuźnia Raciborska;	
Projektant: mgr inż. arch. Bernard Łopacz nr upr. 171/91/OP		
Rys. nr:	Branża:	Jednostka projektowa:
A-19	architektura	PRACOWNIA PROJEKTOWA
Skala:	Stadium:	 ARCHIDOM Bernard Łopacz ul. Środkowa 5, 47-400 Racibórz
1:100	proj. arch-bud	
	Data:	
	marzec 2020	