


Architectural drawing of a column and pedestal. The drawing includes the following dimensions:



- Overall height: 401
- Height of the column shaft: 227
- Height of the pedestal: 75
- Height of the base: 27
- Height of the base: 30
- Height of the base: 16
- Height of the base: 27
- Height of the base: 35
- Height of the base: 90
- Height of the base: 40
- Height of the base: 369
- Height of the base: 80
- Height of the base: 340
- Height of the base: 260

The drawing also shows a section line A-A and a note indicating the existing ground level: "istniejący poziom terenu".

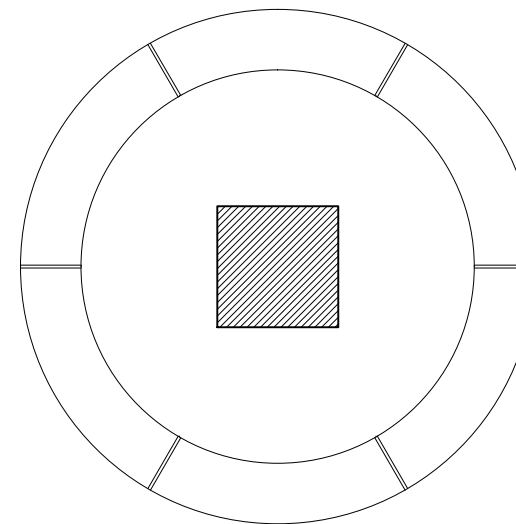

Prace konserwatorskie przy zabytku - kolumna z figurą Najświętszej Maryi Panny" Rudy Raciborskie, ul. Rogera 1, nr działki 1053/4								
Kategoria obiektu: VIII		Powiat: raciborski						
tytuł projektu / lokalizacja		Jednostka Ewidencyjna Kuźnia Raciborska (241105_5) Obręb ewidencyjny: Rudy (241105_5.0006)						
<b>Gmina Kuźnia Raciborska</b> ul. Słowackiego 4, 47-420 Kuźnia Raciborska								
inwestor								
<b>●SIEM ZERO● biuro projektowe</b>		ul. ks.M.Strozy 2/34, 44-100 Gliwice e-mail: biuro@siemzero.pl tel. 602-877-950; 888-84-85-83		OSIEM ZERO Łukasz Frelich ul. Rudzka 227C, 44-200 Rybnik e-mail: biuro@siemzero.pl				
jednostka projektowa / firma								
branża / faza projektu		architektura /		inventaryzacja				
<b>Widok, przekrój A-A</b>								
treść rysunku								
projektował		mgr inż.arch. Bożena Wita  uprawnienia nr 696/01 bez ograniczeń do projektowania w specjalności architektonicznej		12.2019				
opracował		mgr inż. Łukasz Frelich		12.2019				
opracował		mgr inż.arch. Wojciech Karpiński		12.2019				
format rys.		A3	skala	1:100	symbol branża	I	numer rysunku	1

stan projektowany  
skala 1:50

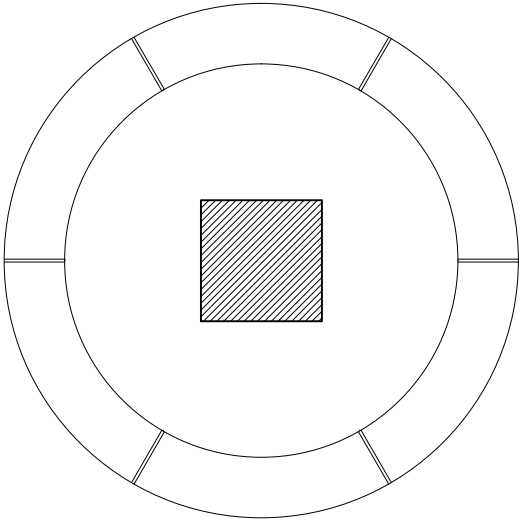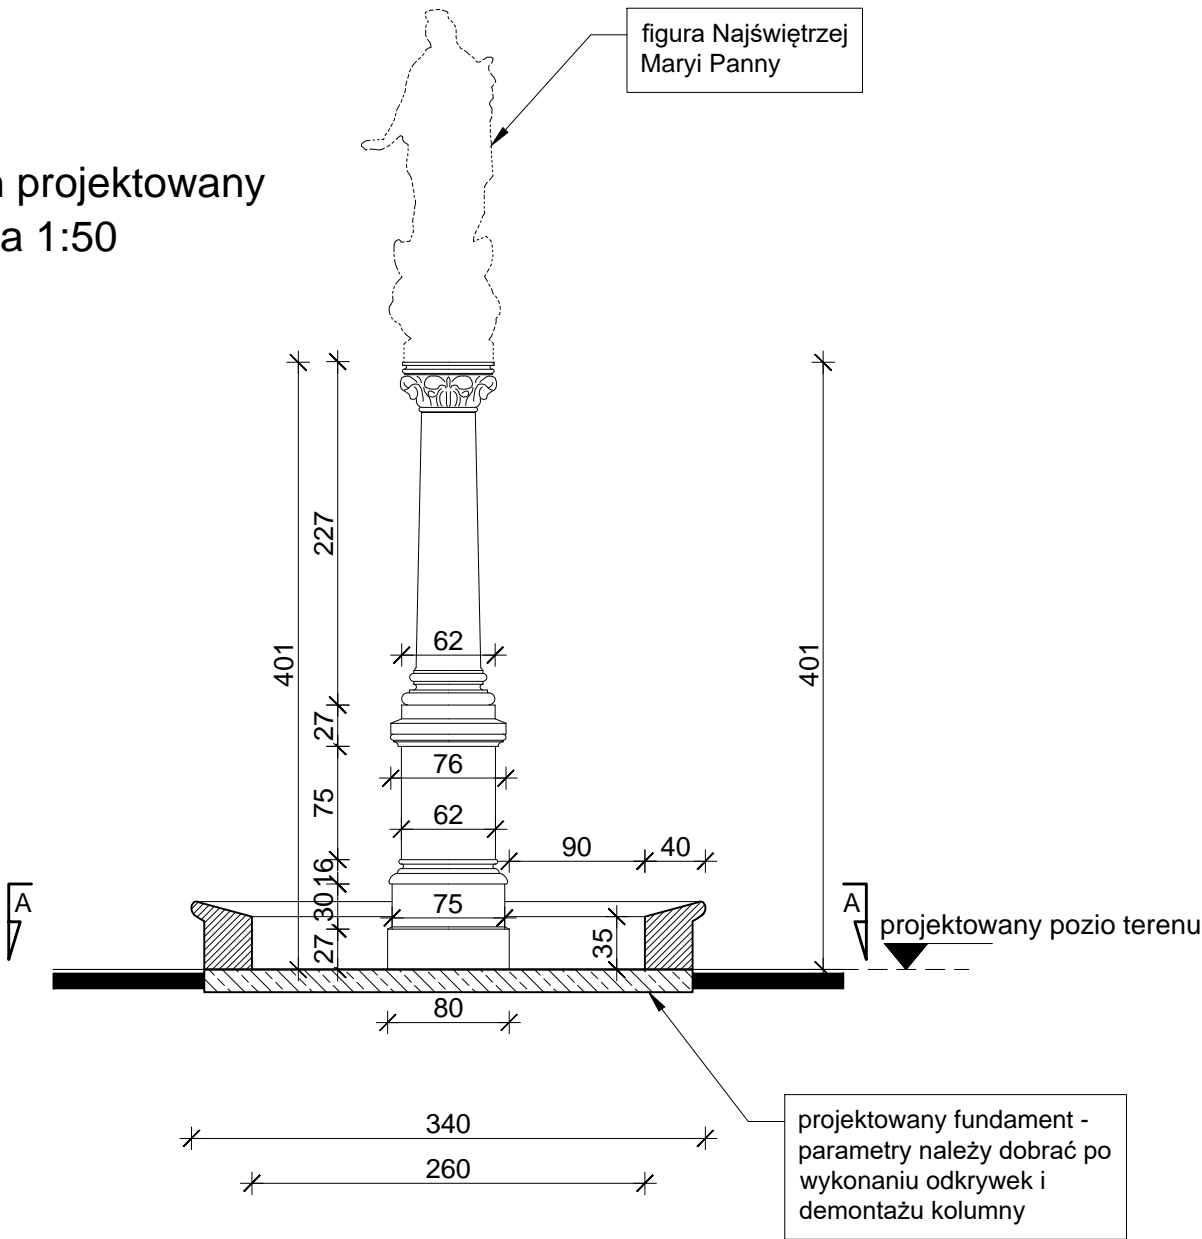

przekrój A-A

„Prace konserwatorskie przy zabytku - kolumna z figurą Najświętszej Maryi Panny” Rudy Raciborskie, ul. Rogera 1, nr działki 1053/4 Kategoria obiektu: VIII Powiat: raciborski				
tytuł projektu / lokalizacja		Jednostka Ewidencyjna: Kuźnia Raciborska (241105_5) Obręb ewidencyjny: Rudy (241105_5.0006)		
inwestor		Gmina Kuźnia Raciborska ul. Słowackiego 4, 47-420 Kuźnia Raciborska		
●SIEM ZERO● biuro projektowe		ul. ks.M.Strzody 2/34, 44-100 Gliwice e-mail: biuro@osiemzero.pl tel. 602-877-950; 888-84-85-83		OSIEM ZERO Łukasz Frelch ul. Rudzka 227c, 44-200 Rybnik e-mail: biuro@osiemzero.pl
jednostka projektowa / firma				
branża / faza projektu		architektura /		projekt budowlany
Widok, przekrój A-A				
treść rysunku				
projektował		mgr inż.arch. Bożena Wita uprawnienia nr 696/01 bez ograniczeń do projektowania w specjalności architektonicznej		12.2019
opracował		mgr inż. Łukasz Frelch		12.2019
opracował		mgr inż.arch. Wojciech Karpiński		12.2019
format rys. A3		skala 1:100	symbol branży A	numer rysunku 1
Wszelkie prawa autorskie zastrzeżone. Reprodukacja bez zgody autora zabroniona. Podstawa prawna : ust. z dnia 04.02.1994 (Dz.U. nr 24 poz.83 z dnia 23.02.1994)				