



RZUT PIWNICY

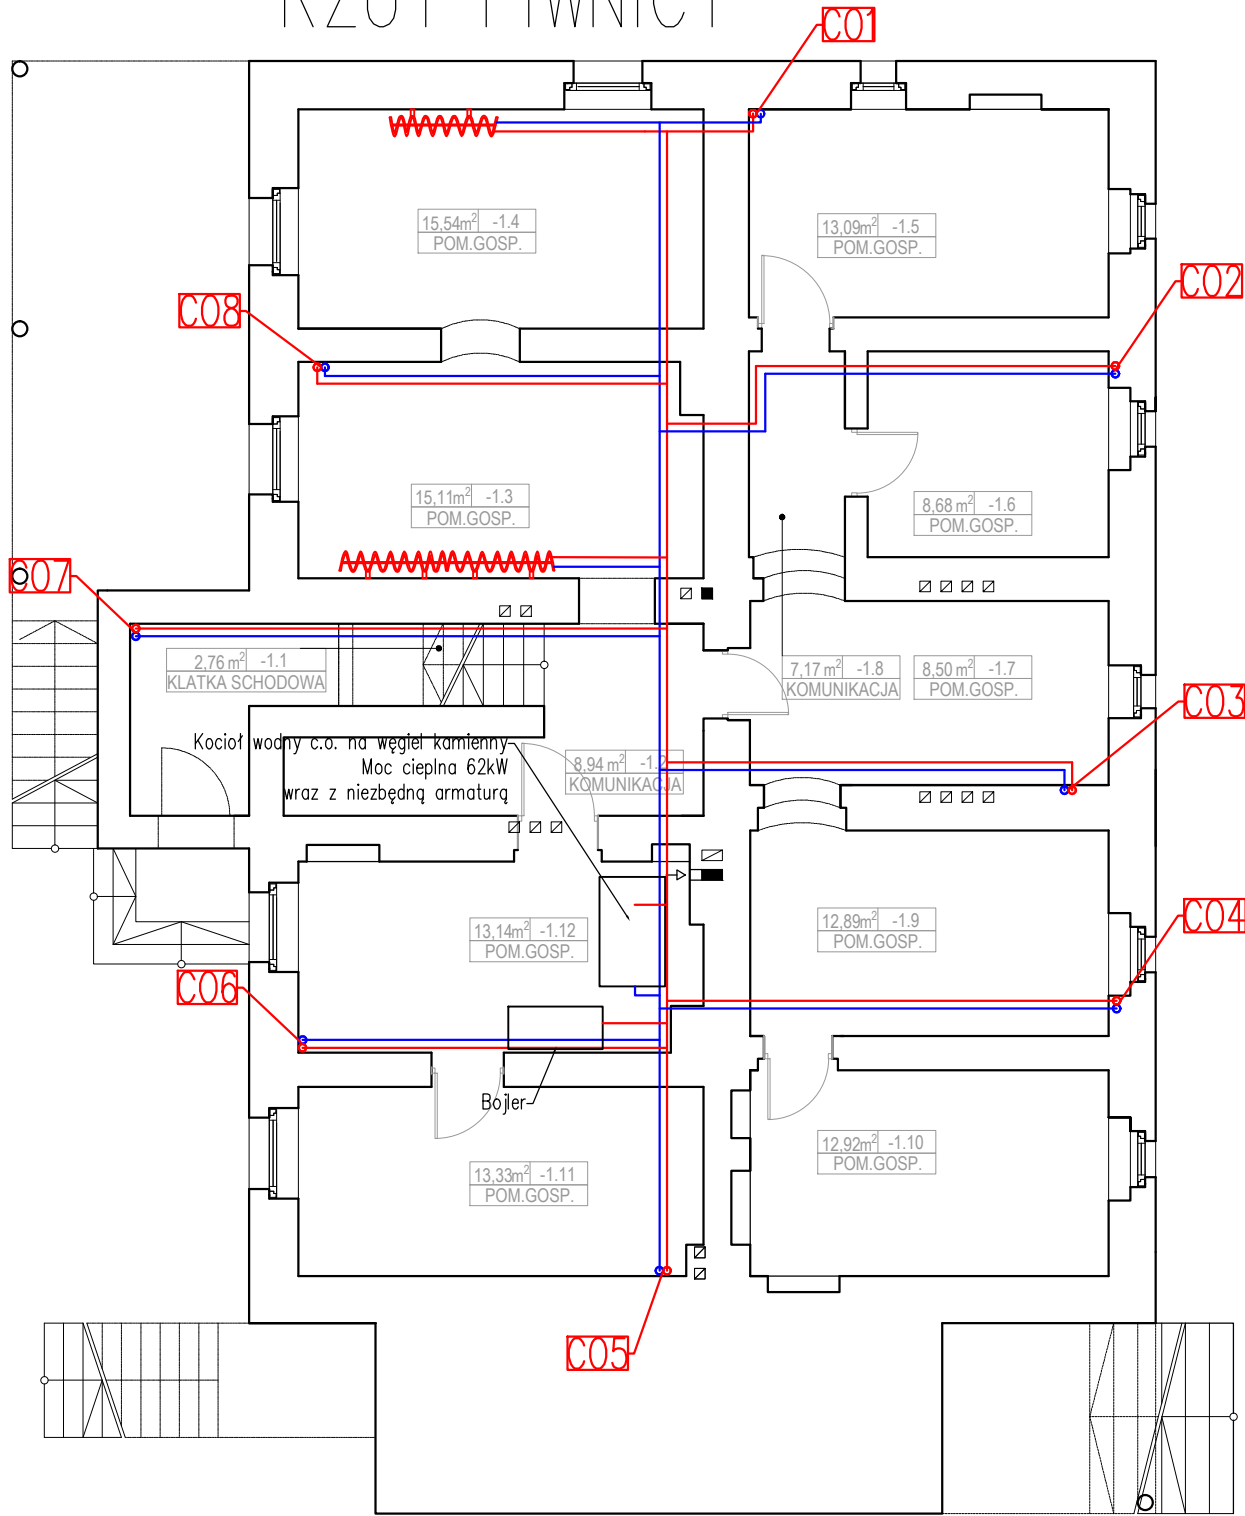

RZUT PARTERU

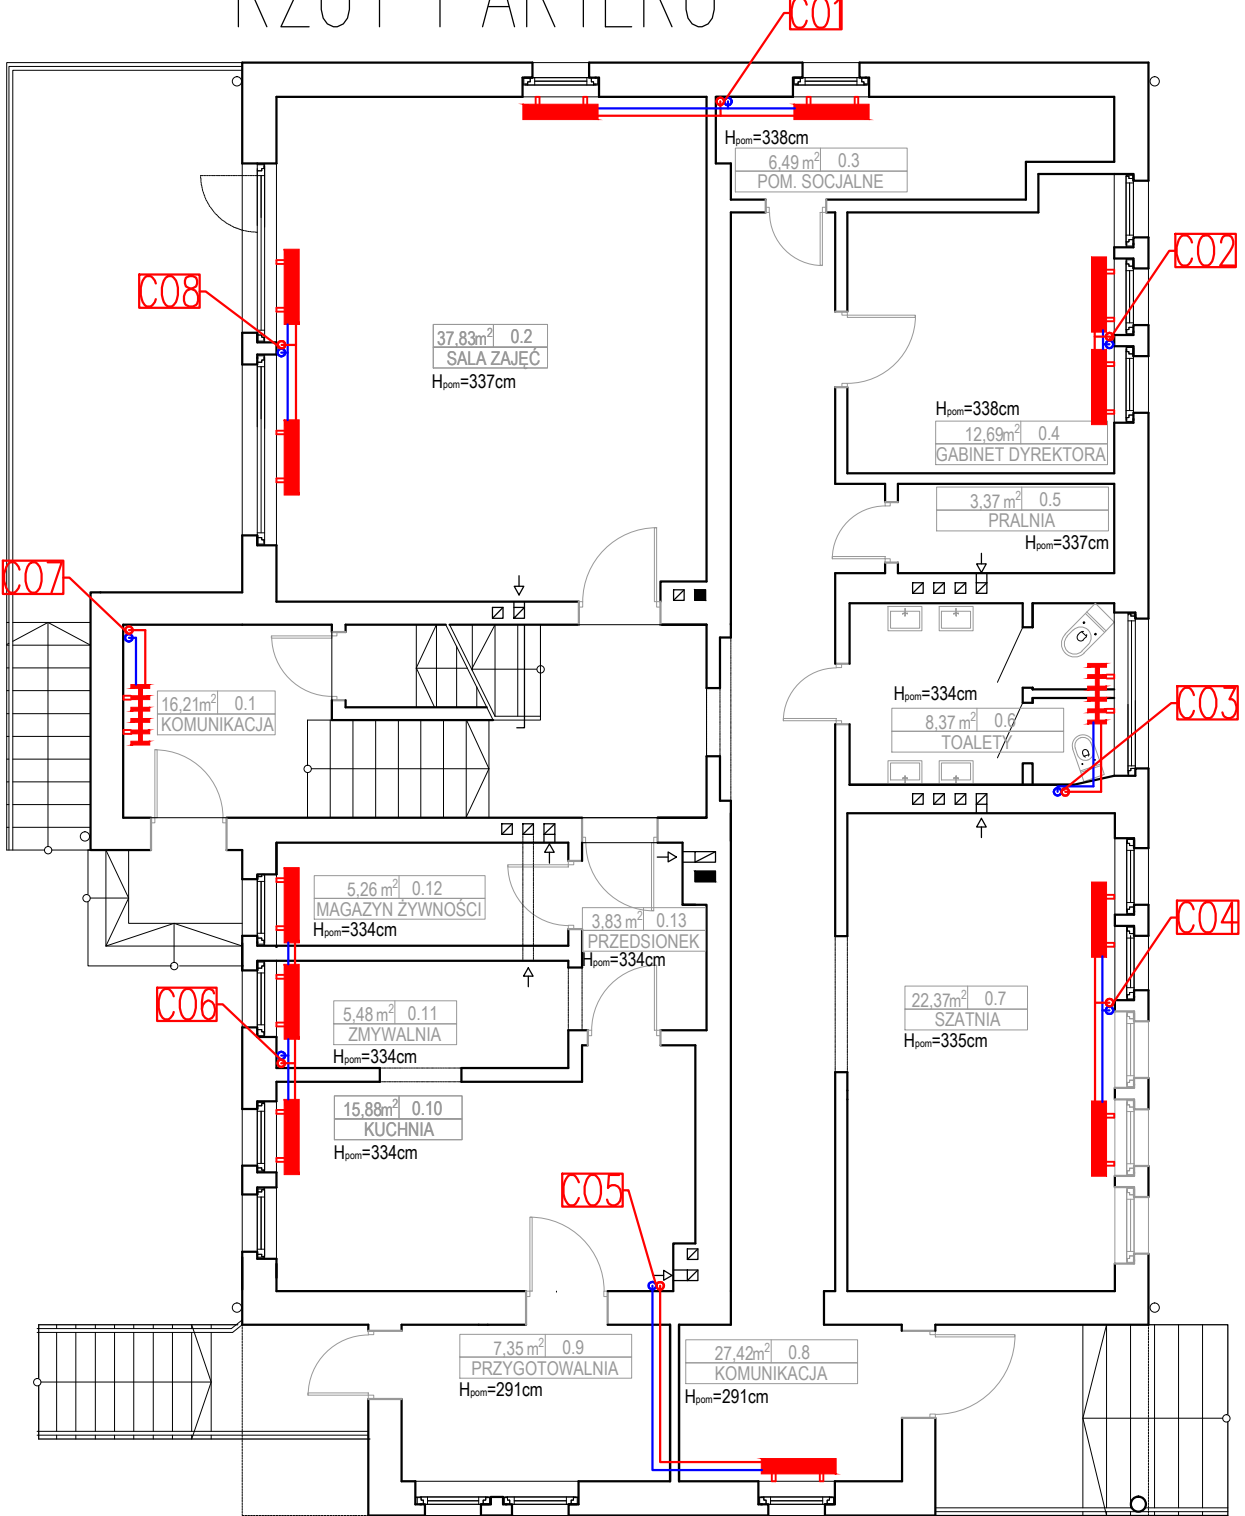

LEGENDA:

- instalacja c.o. zasilanie
- instalacja c.o. powrót
- pion instalacji c.o.
- grzejnik płytowy
- grzejnik żeberkowy

UWAGI:

- Projekt instalacji należy rozpatrywać łącznie z projektem architektonicznym obiektu, projektem konstrukcyjnym oraz innymi branżami.
- Dokumentację rysunkową należy rozpatrywać łącznie z opisem.
- W trakcie prowadzonych robót, mogą wystąpić elementy nieprzewidziane w niniejszym projekcie.
- W każdej sytuacji należy zgłosić się do projektanta celem ustalenia dalszego sposobu postępowania.
- Wszystkie wymiary należy sprawdzić na budowie.
- Przewody zasilania/powrotu w izolacji.

JEDNOSTKA PROJEKTOWA	SEMPER POWER Sp. z o.o., ul. Główna 7, 42-693 Krupski Młyn				
ZADANIE INWESTYCYJNE	TERMOMODERNIZACJA OBIEKTÓW GMINNYCH W KUŹNI RACIBORSKIEJ				
PROJEKTANT	IME I NAZWISKO	NR LUPR.	SPECJALNOŚĆ	PODPIS	DATA
	mgr inż. Marzena Bart	SLK/2243/POOS/08	san.		VI. 2018r.
OBIEKT	Przedszkole w Rudach ul. Raciborska 17, 47-430 Rudy			FAZA	PBW
INWESTOR	Gmina Kuźnia Raciborska ul. Słowackiego 4, 47-420 Kuźnia Raciborska			SKALA	1:100
TEMAT	PROJEKT BUDOWLANO-WYKONAWCZY TERMOMODERNIZACJA BUDYNKU PRZEDSZKOLA W RUDACH PRZY ULICY RACIBORSKIEJ 17			BRANŻA	san.
NAZWA RYSUNKU	STAN ISTNIEJĄCY INSTALACJA C.O. - RZUT PIWNICY, RZUT PARTERU			NR RYS.	IS_07