


PRZEKRÓJ A-A

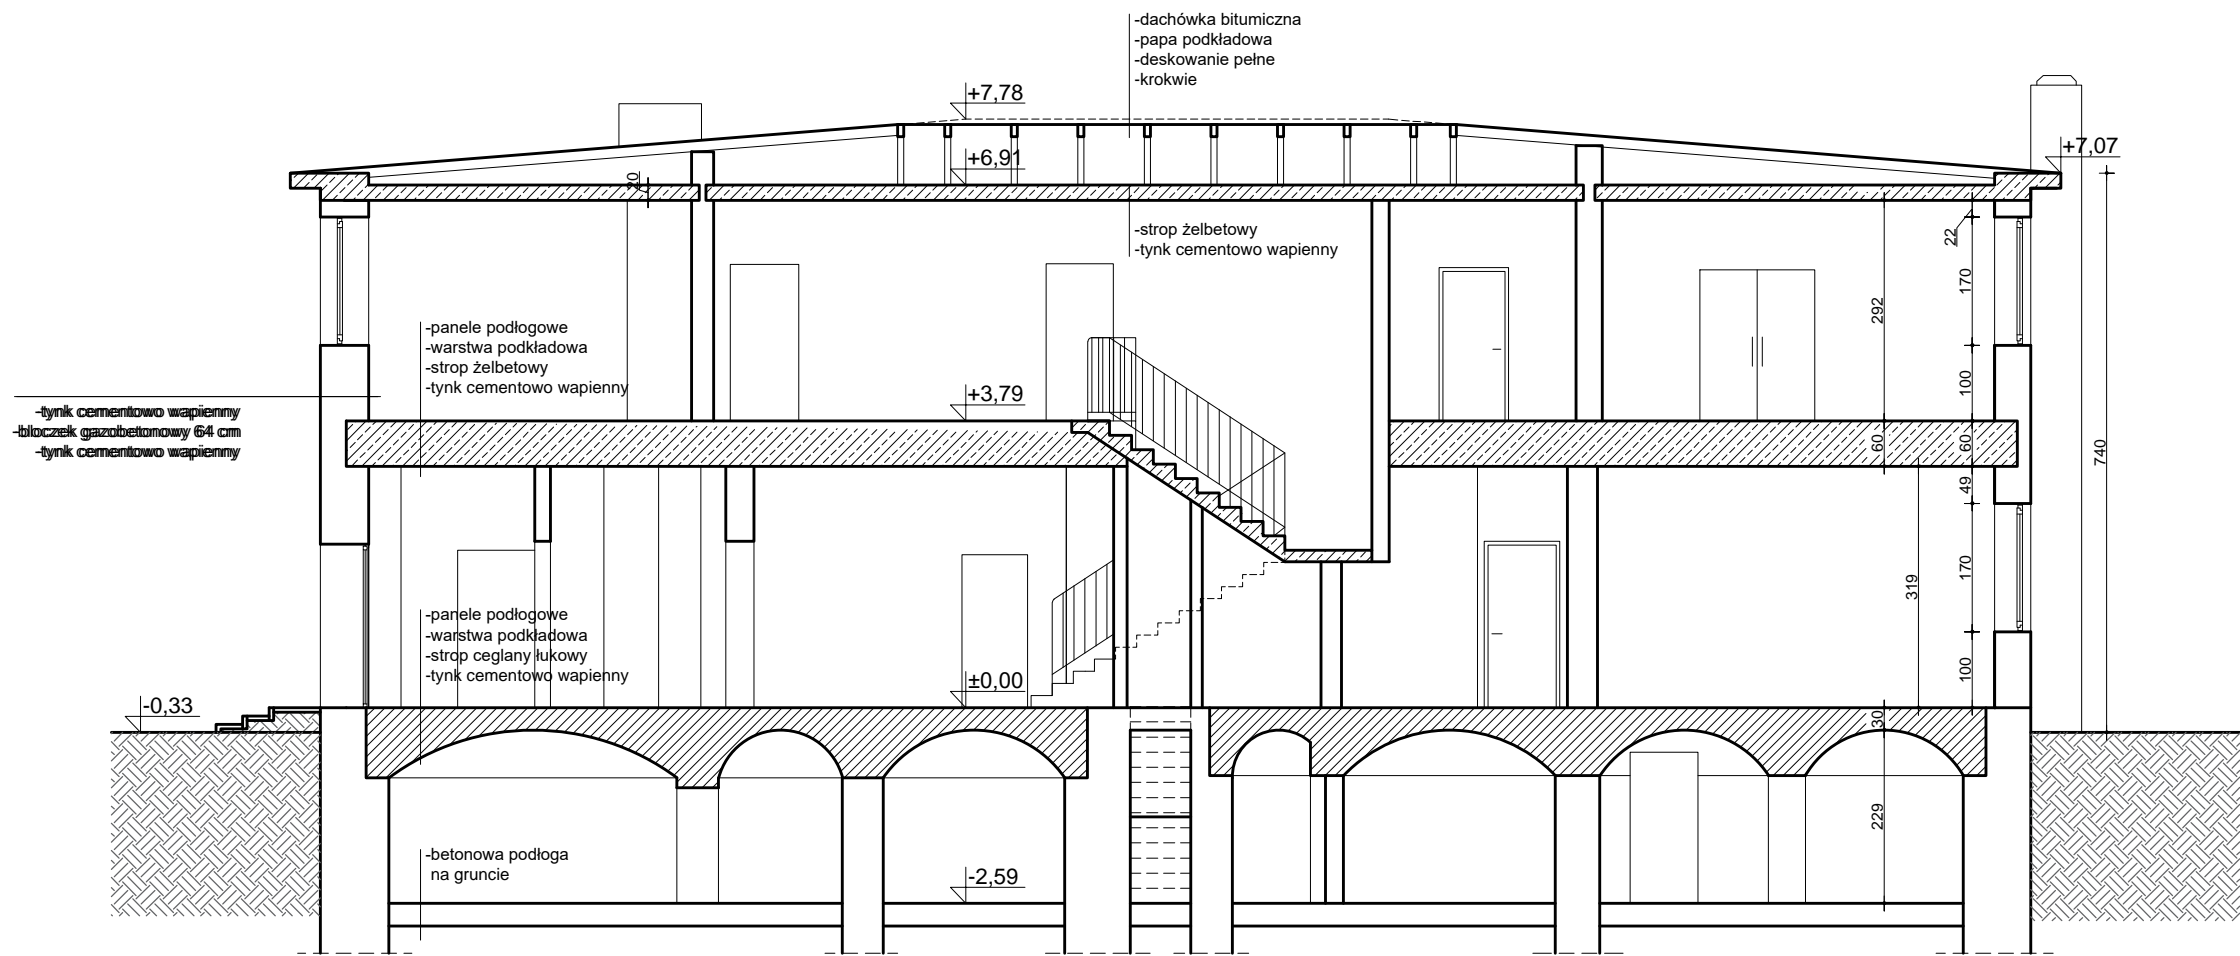

JEDNOSTKA PROJEKTOWA	SEMPER POWER Sp. z o.o., ul. Główna 7, 42-693 Krupski Młyn				
ZADANIE INWESTYCYJNE	TERMOMODERNIZACJA OBIEKTÓW GMINNYCH W KUŹNI RACIBORSKIEJ				
	IMIĘ I NAZWISKO	NR UPR.	SPECJALNOŚĆ	PODPIS	DATA
PROJEKTANT	mgr inż. arch. Magdalena Szyszkowska -Kucia	49/09/SLOKK/II	arch.		<b>VI. 2018r.</b>
OPRACOWAŁ	mgr inż. arch. Krzysztof Kobryń	-	arch.		<b>VI. 2018r.</b>
OBIEKT	budynek Przedszkola nr 1 ul. Słowackiego 18, 47-420 Kuźnia Raciborska			FAZA	<b>INW.</b>
INWESTOR	Gmina Kuźnia Raciborska ul. Słowackiego 4, 47-420 Kuźnia Raciborska			SKALA	1:100
TEMAT	PROJEKT BUDOWLANO-WYKONAWCZY TERMOMODERNIZACJI BUDYNKU PRZEDSZKOŁA NR 1 W KUŹNI RACIBORSKIEJ PRZY UL. SŁOWACKIEGO 18			BRANŻA	<b>arch.</b>
NAZWA RYSUNKU	<b>PRZEKRÓJ A-A</b>			NR RYS.	<b>A_5</b>