



ELEWACJA FRONTOWA - POŁUDNIOWA

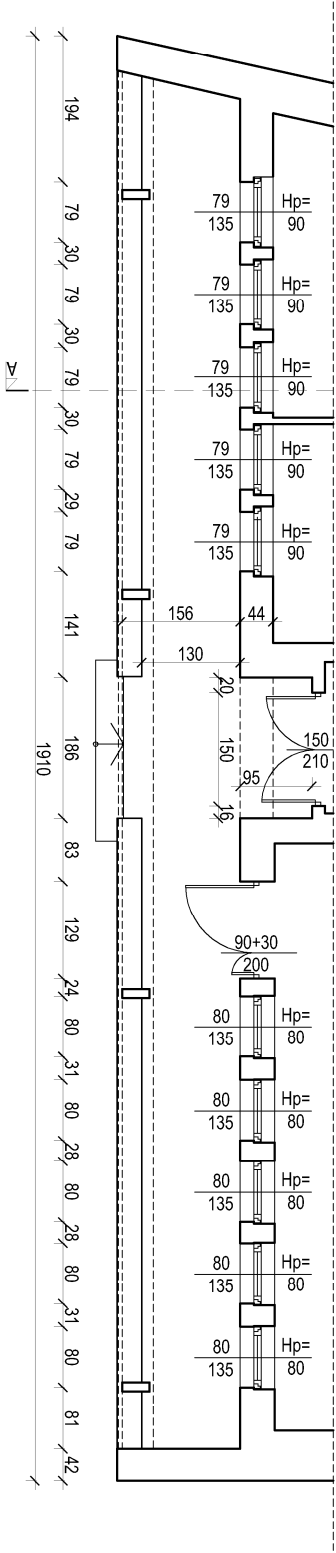

RZUT NA POZIOMIE PARTERU

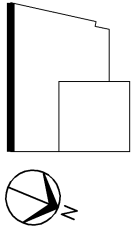

JEDNOSTKA PROJEKTOWA	SEMPER POWER Sp. z o.o., ul. Główna 7, 42-593 Krupski Młyn				
ZADANIE INWESTYCYJNE	TERMOMODERNIZACJA OBIEKTÓW GMINNYCH W KUCHNI RACIBORSKIEJ				
PROJEKTANT	IME I NAZWISKO mgr inż. arch. Aleksandra Litwiniwicz	NR DFR 1208/ SŁOCK	SPECJALNOŚĆ arch.	PROPS PRAK	V. 2018r.
OBIEKT	ul. Słowackiego 6, 417-420 Kuchnia Raciborska	budynek ZSKM	FAZA	PBW	
INWESTOR	Gmina Kuchnia Raciborska ul. Słowackiego 4, 417-420 Kuchnia Raciborska		SKALA	1:100	
TEMAT	PROJEKT BUDOWLANO-WYKONAWCZY TERMOMODERNIZACJI BUDYNKU ZSKM W KUCHNI RACIBORSKIEJ PRZY UL. SŁOWACKIEGO 6		BRANŻA	arch.	
NAZWA RYSUNKU	INWENTARYZACJA - ELEWACJA POŁUDNIOWA				NR RYS. 15