


Instalacja fotowoltaiczna o mocy 9,9 kWp budynku ZGKIM
Adres: Kuźnia Raciborska ul. Słowackiego 6

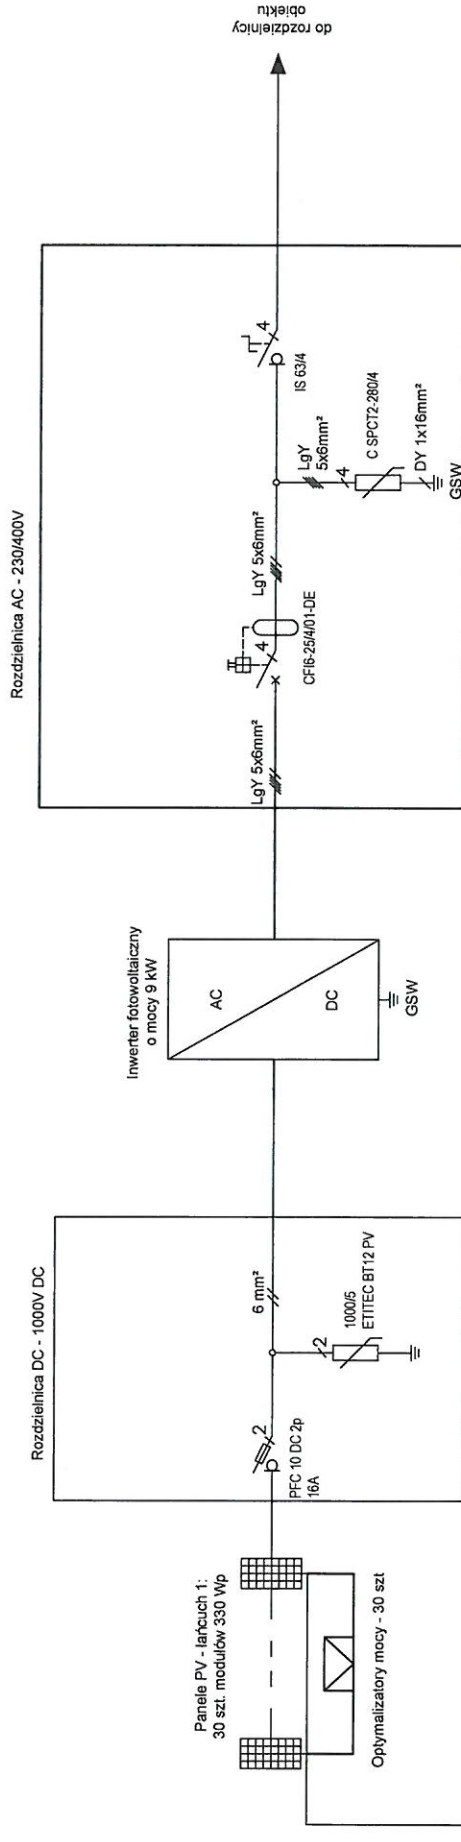

RZECZOZNAWA DO SPRAW ZABEZPIECZEŃ PRZECIWPÓŻAROWYCH
mgr inż. Piotr Buk Nr upr. KGPSP 403/99
Nędza, dnia 09.06.2020
Zgodność projektu z wymaganiami ochrony przeciwpożarowej stwierdzam.
z uwagami!

wg. opinii p.b.t. 4

F.U. "ELTOM" Krystian Tomala; ul. Wolności 25; 47-420 Budziska

Schemat instalacji fotowoltaicznej

INWESTOR:	Gmina Kuźnia Raciborska ul. Słowackiego 4 47-420 Kuźnia Raciborska	PROJEKTANT:	mgr inż. Krystian Tomala nr upr. 247/02 e-krystian@eltom.pl
ADRES:	Kuźnia Raciborska ul. Słowackiego 6	TEMAT:	Budowa instalacji fotowoltaicznej o mocy 9,9kWp na potrzeby socjalno-bytowe
		DATA:	maj 2020r
		SKALA:	1:----
		NR RYS.:	1
		SPRAWDZAJĄCY:	