


Schemat rozdzielnic RG

Schemat rozdzielnicy TR

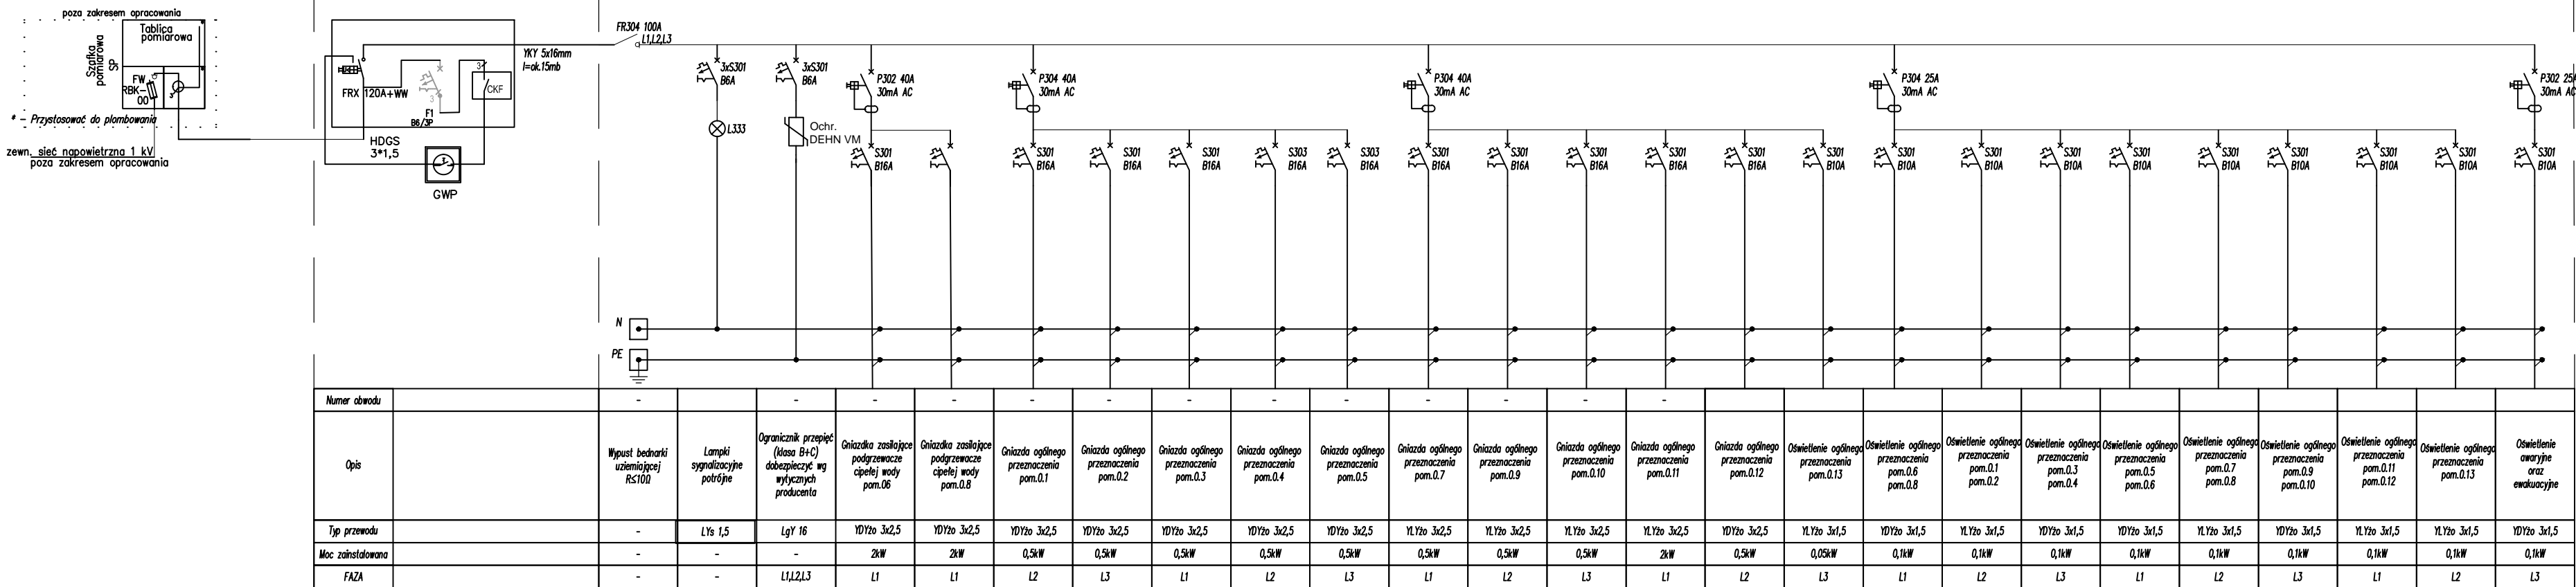

JEDNOSTKA PROJEKTOWA	SEMPER POWER Sp. z o.o., ul. Główna 7, 42-693 Krupski Młyn				
ZADANIE INWESTYCYJNE	TERMOMODERNIZACJA OBIEKTÓW GMINNYCH W KUŹNI RACIBORSKIEJ				
	IMIE I NAZWISKO	NR UPR.	SPECJALNOŚĆ	PODPIS	DATA
PROJEKTANT	mgr inż. Andrzej wolnik	SLK/5538/ PWBE/16	elektr.		V. 2018r.
OBIEKT	budynek ZGKM ul. Słowackiego 6, 47-420 Kuźnia Raciborska			FAZA	PBW.
INWESTOR	Gmina Kuźnia Raciborska ul. Słowackiego 4, 47-420 Kuźnia Raciborska			SKALA	
TEMAT	PROJEKT BUDOWLANO-WYKONAWCZY TERMOMODERNIZACJI BUDYNKU ZGKM W KUŹNI RACIBORSKIEJ PRZY UL. SŁOWACKIEGO 6			BRANŻA	elektr.
NAZWA RYŚUNKU	SCHEMAT ROZDZIELNICZY TR			NR RYS.	E-4