INSTALACJA WODY ZIMNEJ I CIEPŁEJ

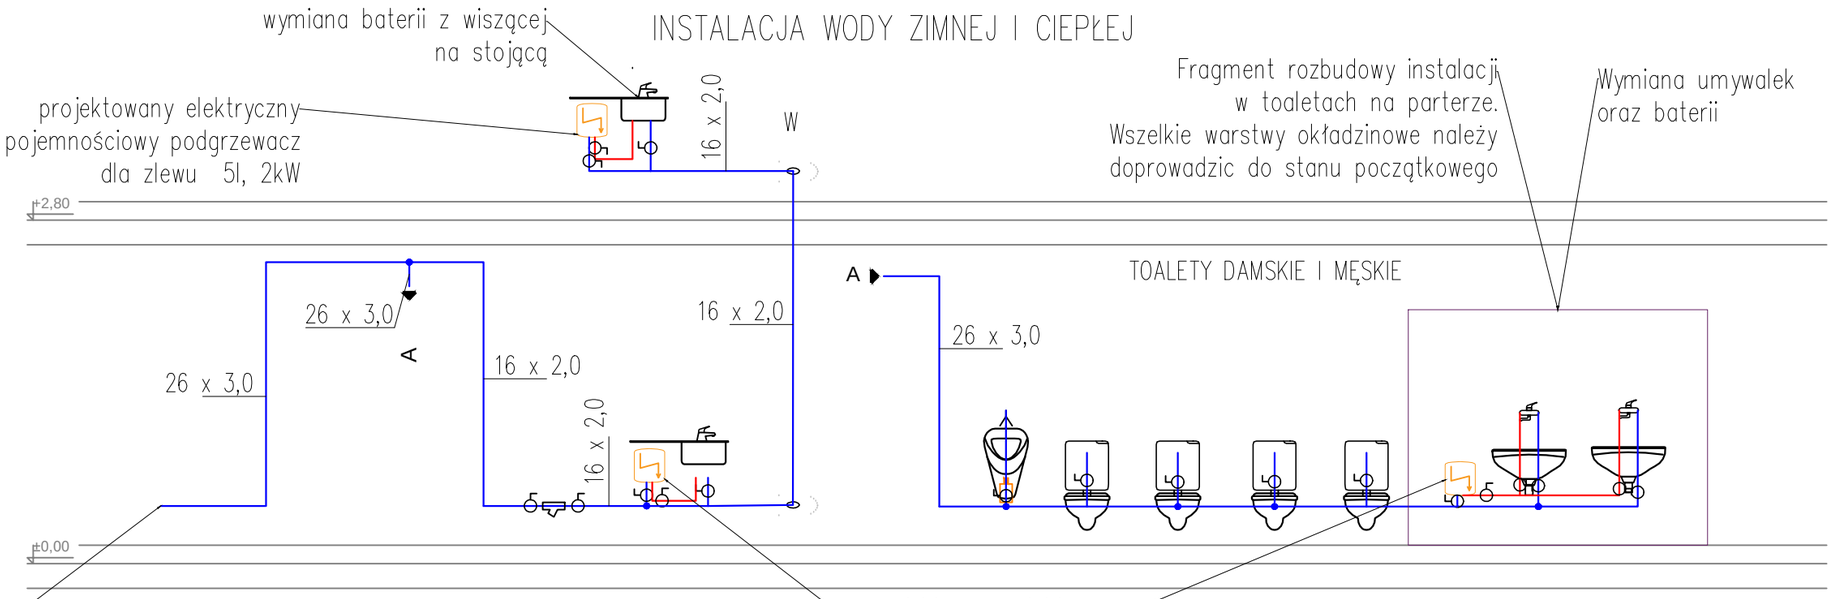

NALEZY PAMIĘTAĆ O INSTALACJI ZAWORU ANTYSKAŻENIOWEGO TYPU BA

INSTALACJA KANALIZACJI SANITARNEJ

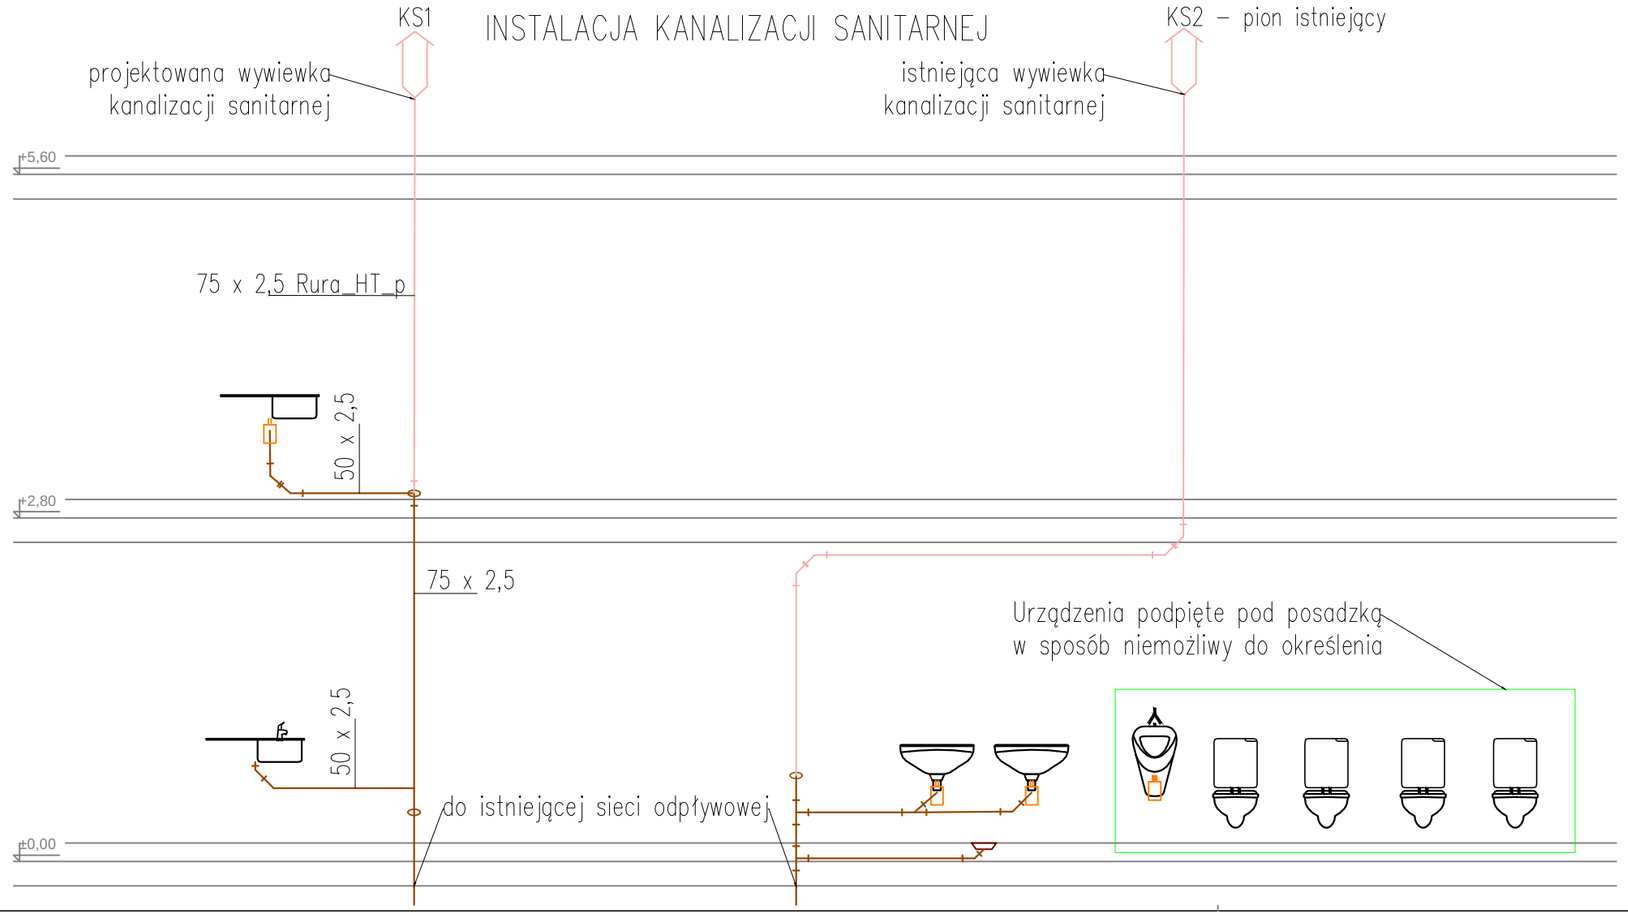

Legenda

- instalacja wody użytkowej – woda ciepła – PP PN16
- instalacja wody użytkowej – woda zimna – PP PN10
- elektryczny przepływowy/pojemnościowy podgrzewacz wody
- instalacja kanalizacji sanitarnej – PP HT
- instalacja wentylacji kanalizacji sanitarnej – PP HT

Uwagi

1. Projekt instalacji należy rozpatrywać łącznie z projektem architektonicznym obiektu, projektem konstrukcyjnym oraz innymi branżami.
2. Dokumentację rysunkową należy rozpatrywać łącznie z opisem.
3. W trakcie prowadzonych robót, mogą wystąpić elementy nieprzewidziane w niniejszym projekcie.
4. W każdej sytuacji należy zgłosić się do projektanta celem ustalenia dalszego sposobu postępowania.
5. Wszystkie wymiary należy sprawdzić na budowie.
6. Piony obudować płytami g-k.
7. Przewody wody zimnej/ciepłej/ prowadzić w bruzdach ściennych w izolacji.

JEDNOSTKA PROJEKTOWA	SEMPER POWER Sp. z o.o., ul. Główna 7, 42-693 Krupski Młyn				
ZADANIE INWESTYCYJNE	TERMOMODERNIZACJA OBIEKTÓW GMINNYCH W KUŹNI RACIBORSKIEJ				
	IMIĘ I NAZWISKO	NR UPR.	SPECJALNOŚĆ	PODPIS	DATA
PROJEKTANT	mgr inż. Marzena Bart	SLK/2243/ POOS/08	san.		VI. 2018r.
OBIEKT	budynek ZGKM ul. Słowckiego 6, 47-420 Kuźnia Raciborska			FAZA	PBW
INWESTOR	Gmina Kuźnia Raciborska ul. Słowackiego 4, 47-420 Kuźnia Raciborska			SKALA	1:50
TEMAT	PROJEKT BUDOWLANO-WYKONAWCZY TERMOMODERNIZACJI BUDYNKU ZGKM W KUŹNI RACIBORSKIEJ PRZY UL. SŁOWACKIEGO 6			BRANŻA	san.
NAZWA RYSUNKU	STAN PROJEKTOWANY ROZWINIĘCIE INSTALACJI WODY BYTOWEJ I KANALIZACJI SANITARNEJ			NR RYS.	IS_09