

**UCHWAŁA NR LXXII/555/2024
RADY MIEJSKIEJ W KUŹNI RACIBORSKIEJ**

z dnia 1 lutego 2024 r.

**w sprawie przystąpienia do sporządzenia miejscowego planu zagospodarowania przestrzennego
obejmującego obszar położony w mieście Kuźnia Raciborska i sołectwie Siedliska**

Na podstawie art. 18 ust. 2 pkt 15 ustawy z dnia 8 marca 1990 r. o samorządzie gminnym (t.j. Dz. U. z 2023 r. poz. 40, ze zm.) oraz art. 14 ust. 1, 2 i 4 ustawy z dnia 27 marca 2003 r. o planowaniu i zagospodarowaniu przestrzennym (t.j. Dz. U. z 2023 r. poz. 977, ze zm.),

**Rada Miejska w Kuźni Raciborskiej
uchwała co następuje:**

§ 1. 1. Przystępuje się do sporządzenia miejscowego planu zagospodarowania przestrzennego obejmującego obszar położony w mieście Kuźnia Raciborska i sołectwie Siedliska, zwanego dalej planem miejscowym.

2. Granice obszaru objętego projektem planu miejscowego przedstawia załącznik graficzny, w skali 1:1000, stanowiący integralną część niniejszej uchwały.

§ 2. Wykonanie uchwały powierza się Burmistrzowi Miasta Kuźnia Raciborska.


§ 3. Uchwała wchodzi w życie z dniem podjęcia.


Przewodniczący Rady
Miejskiej w Kuźni
Raciborskiej

Gerard Depta

Załącznik Nr 1 do uchwały Nr LXXII/555/2024
Rady Miejskiej w Kuźni Raciborskiej
z dnia 1 lutego 2024 r.

Skala 1:1000

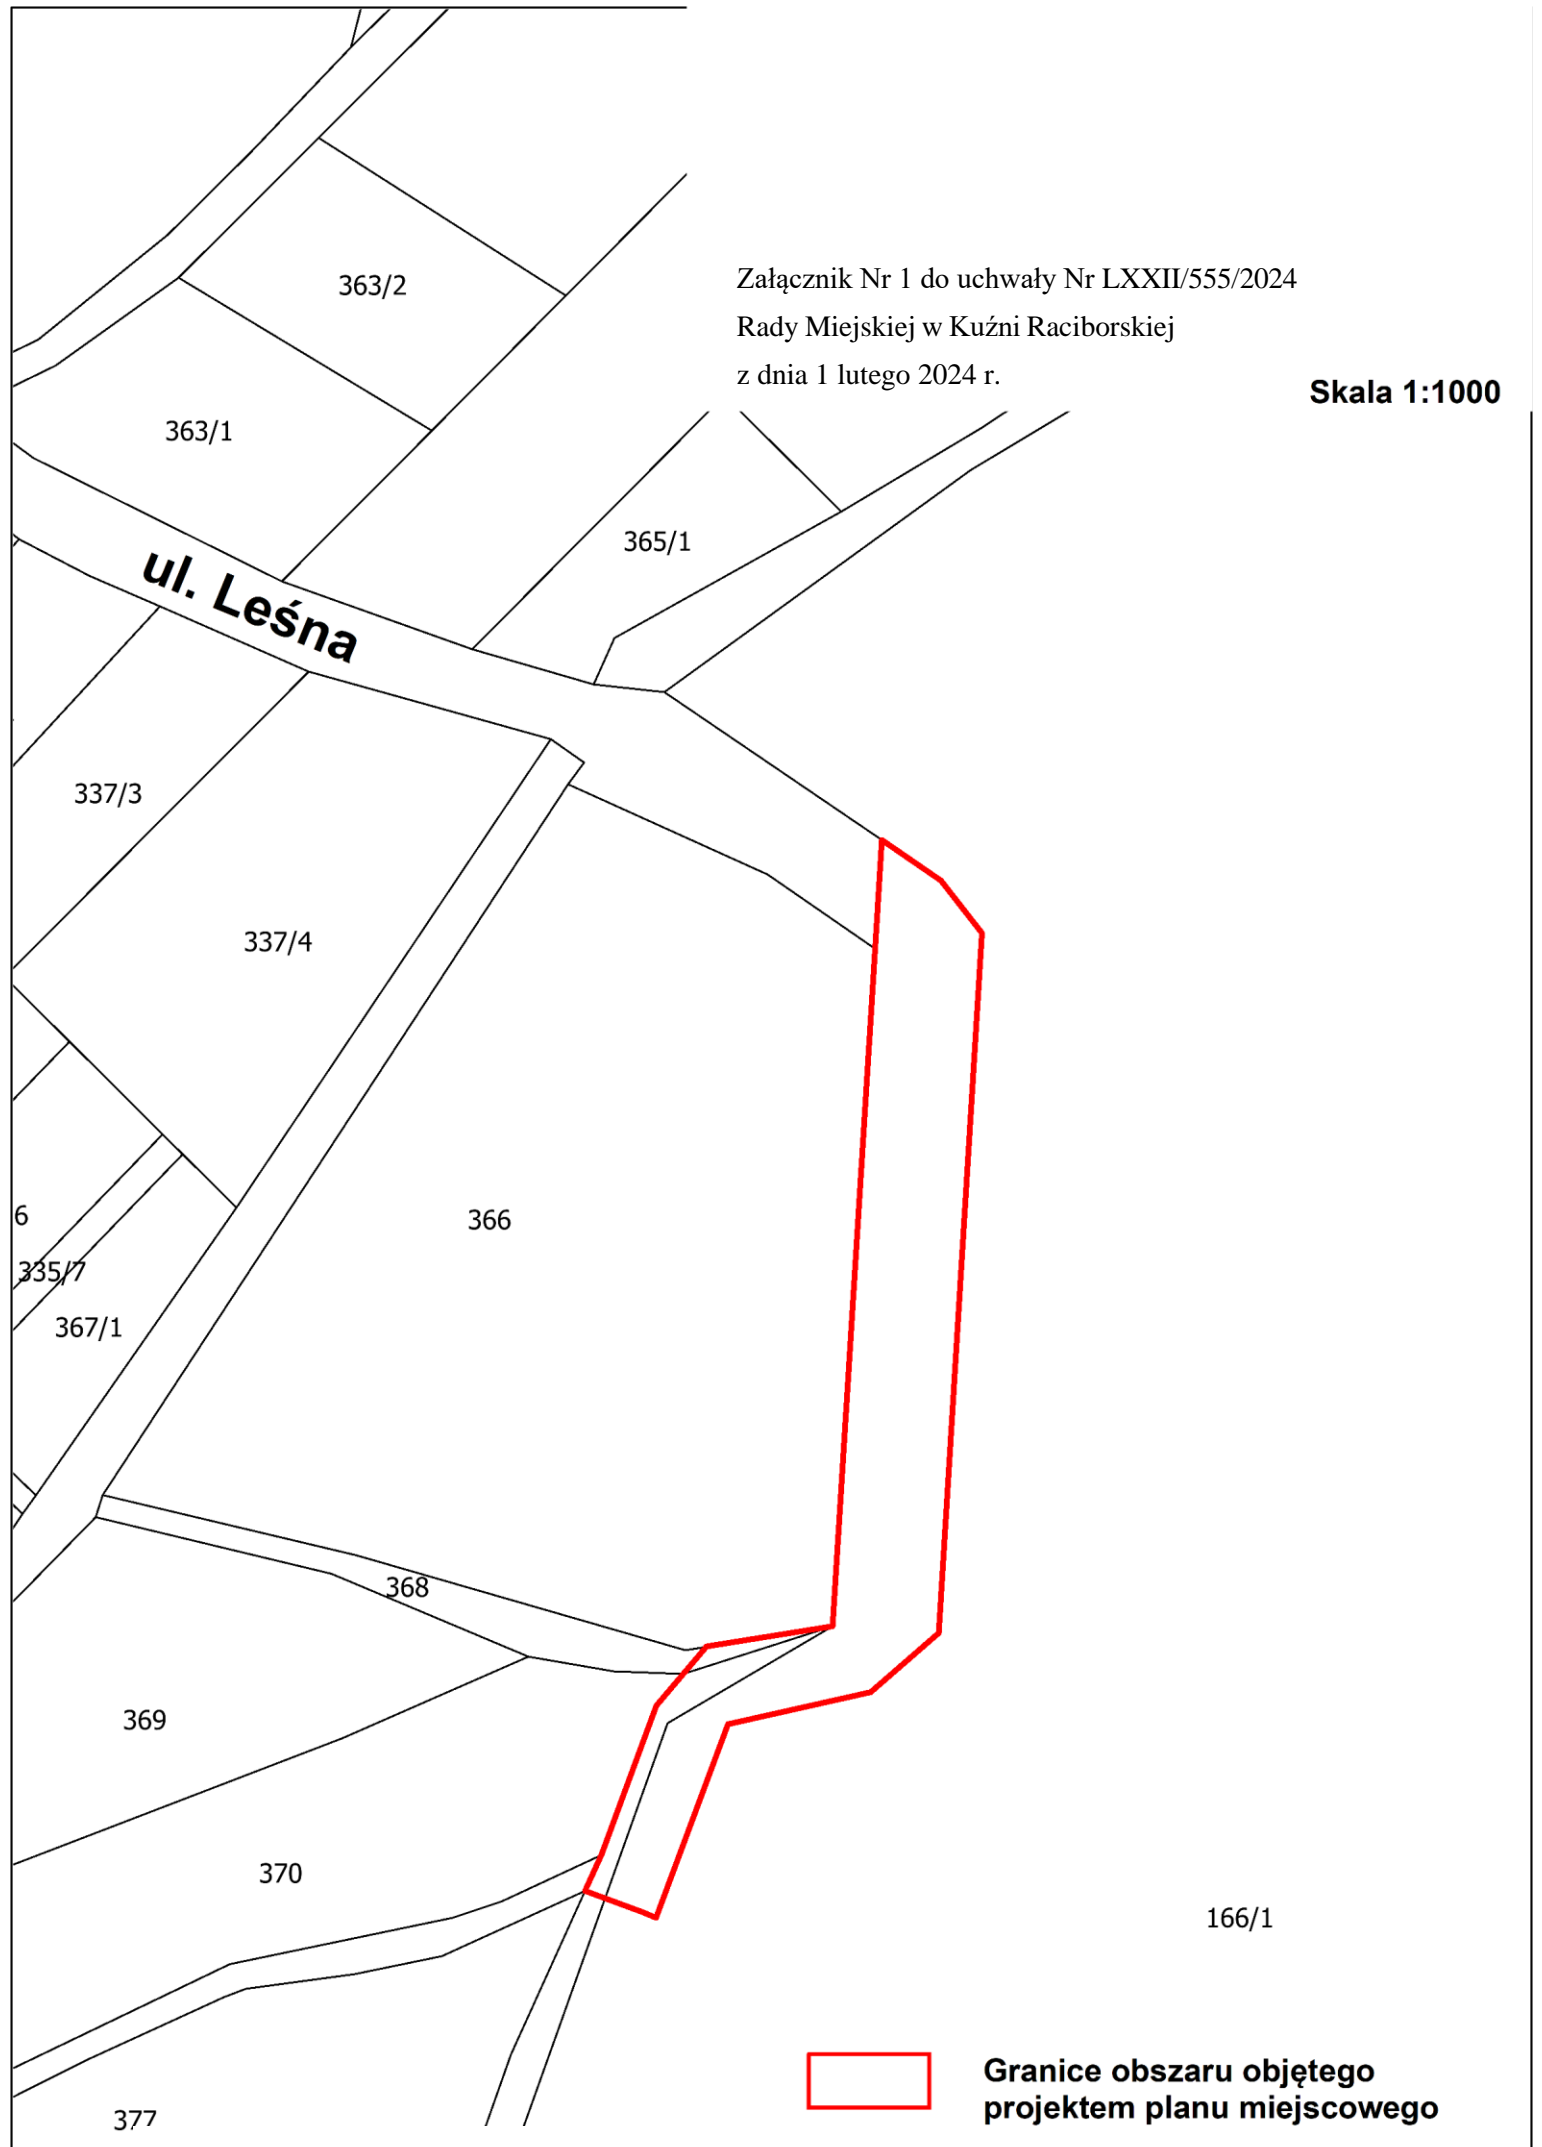

 **Granice obszaru objętego projektem planu miejscowego**

Uzasadnienie

Zgodnie z art. 14 ust. 1 ustawy z dnia 27 marca 2003 roku o planowaniu i zagospodarowaniu przestrzennym (t.j. Dz. U. z 2023 r. poz. 977, ze zm.): w celu ustalenia przeznaczenia terenów, w tym dla inwestycji celu publicznego, oraz określenia sposobów ich zagospodarowania i zabudowy rada gminy podejmuje uchwałę o przystąpieniu do sporządzenia miejscowego planu zagospodarowania przestrzennego, zwanego dalej „planem miejscowym”, z zastrzeżeniem ust. 6, który stanowi iż planu miejscowego nie sporządza się dla terenów zamkniętych, z wyłączeniem terenów zamkniętych ustalanych przez ministra właściwego do spraw transportu.

Niniejszą uchwałą został objęty obszar położony w mieście Kuźnia Raciborska i sołectwie Siedliska. Przesłanką objęcia niniejszą uchwałą przedmiotowego obszaru są wnioski mieszkańców Siedlisk, a dotyczące zapewnienia obsługi komunikacyjnej terenów zabudowy wsi. Aktualnie obszar objęty miejscowym planem stanowi we fragmencie las (działka nr 166/1 – własność Skarb Państwa, zarządca Państwowe Gospodarstwo Leśne Lasy Państwowe, Nadleśnictwo Rudy Raciborskie), zatem w ramach procedury sporządzania planu miejscowego będzie wymagał uzyskania zgody Ministra Klimatu i Środowiska na przeznaczenie gruntów leśnych na cele nie leśne.

Biorąc powyższe pod uwagę, Burmistrz Miasta Kuźnia Raciborska, uznał za uzasadnione przedstawienie Radzie Miejskiej w Kuźni Raciborskiej projektu przedmiotowej uchwały w sprawie przystąpienia do sporządzenia miejscowego planu zagospodarowania przestrzennego, obejmującego obszar położony w mieście Kuźnia Raciborska i sołectwie Siedliska.

Plan miejscowy, sporządzony dla ww. obszaru, stanowić będzie akt prawa miejscowego, będący instrumentem realizacji polityki przestrzennej gminy, określonej w Studium uwarunkowań i kierunków zagospodarowania przestrzennego gminy Kuźnia Raciborska.