


# Gmina Kuźnia Raciborska

Aktualizacja założeń do planu zaopatrzenia w ciepło, energię elektryczną i paliwa gazowe na obszarze Gminy Kuźnia Raciborska

SYSTEMY ENERGETYCZNE WRAZ Z TERENAMI ROZWOJU

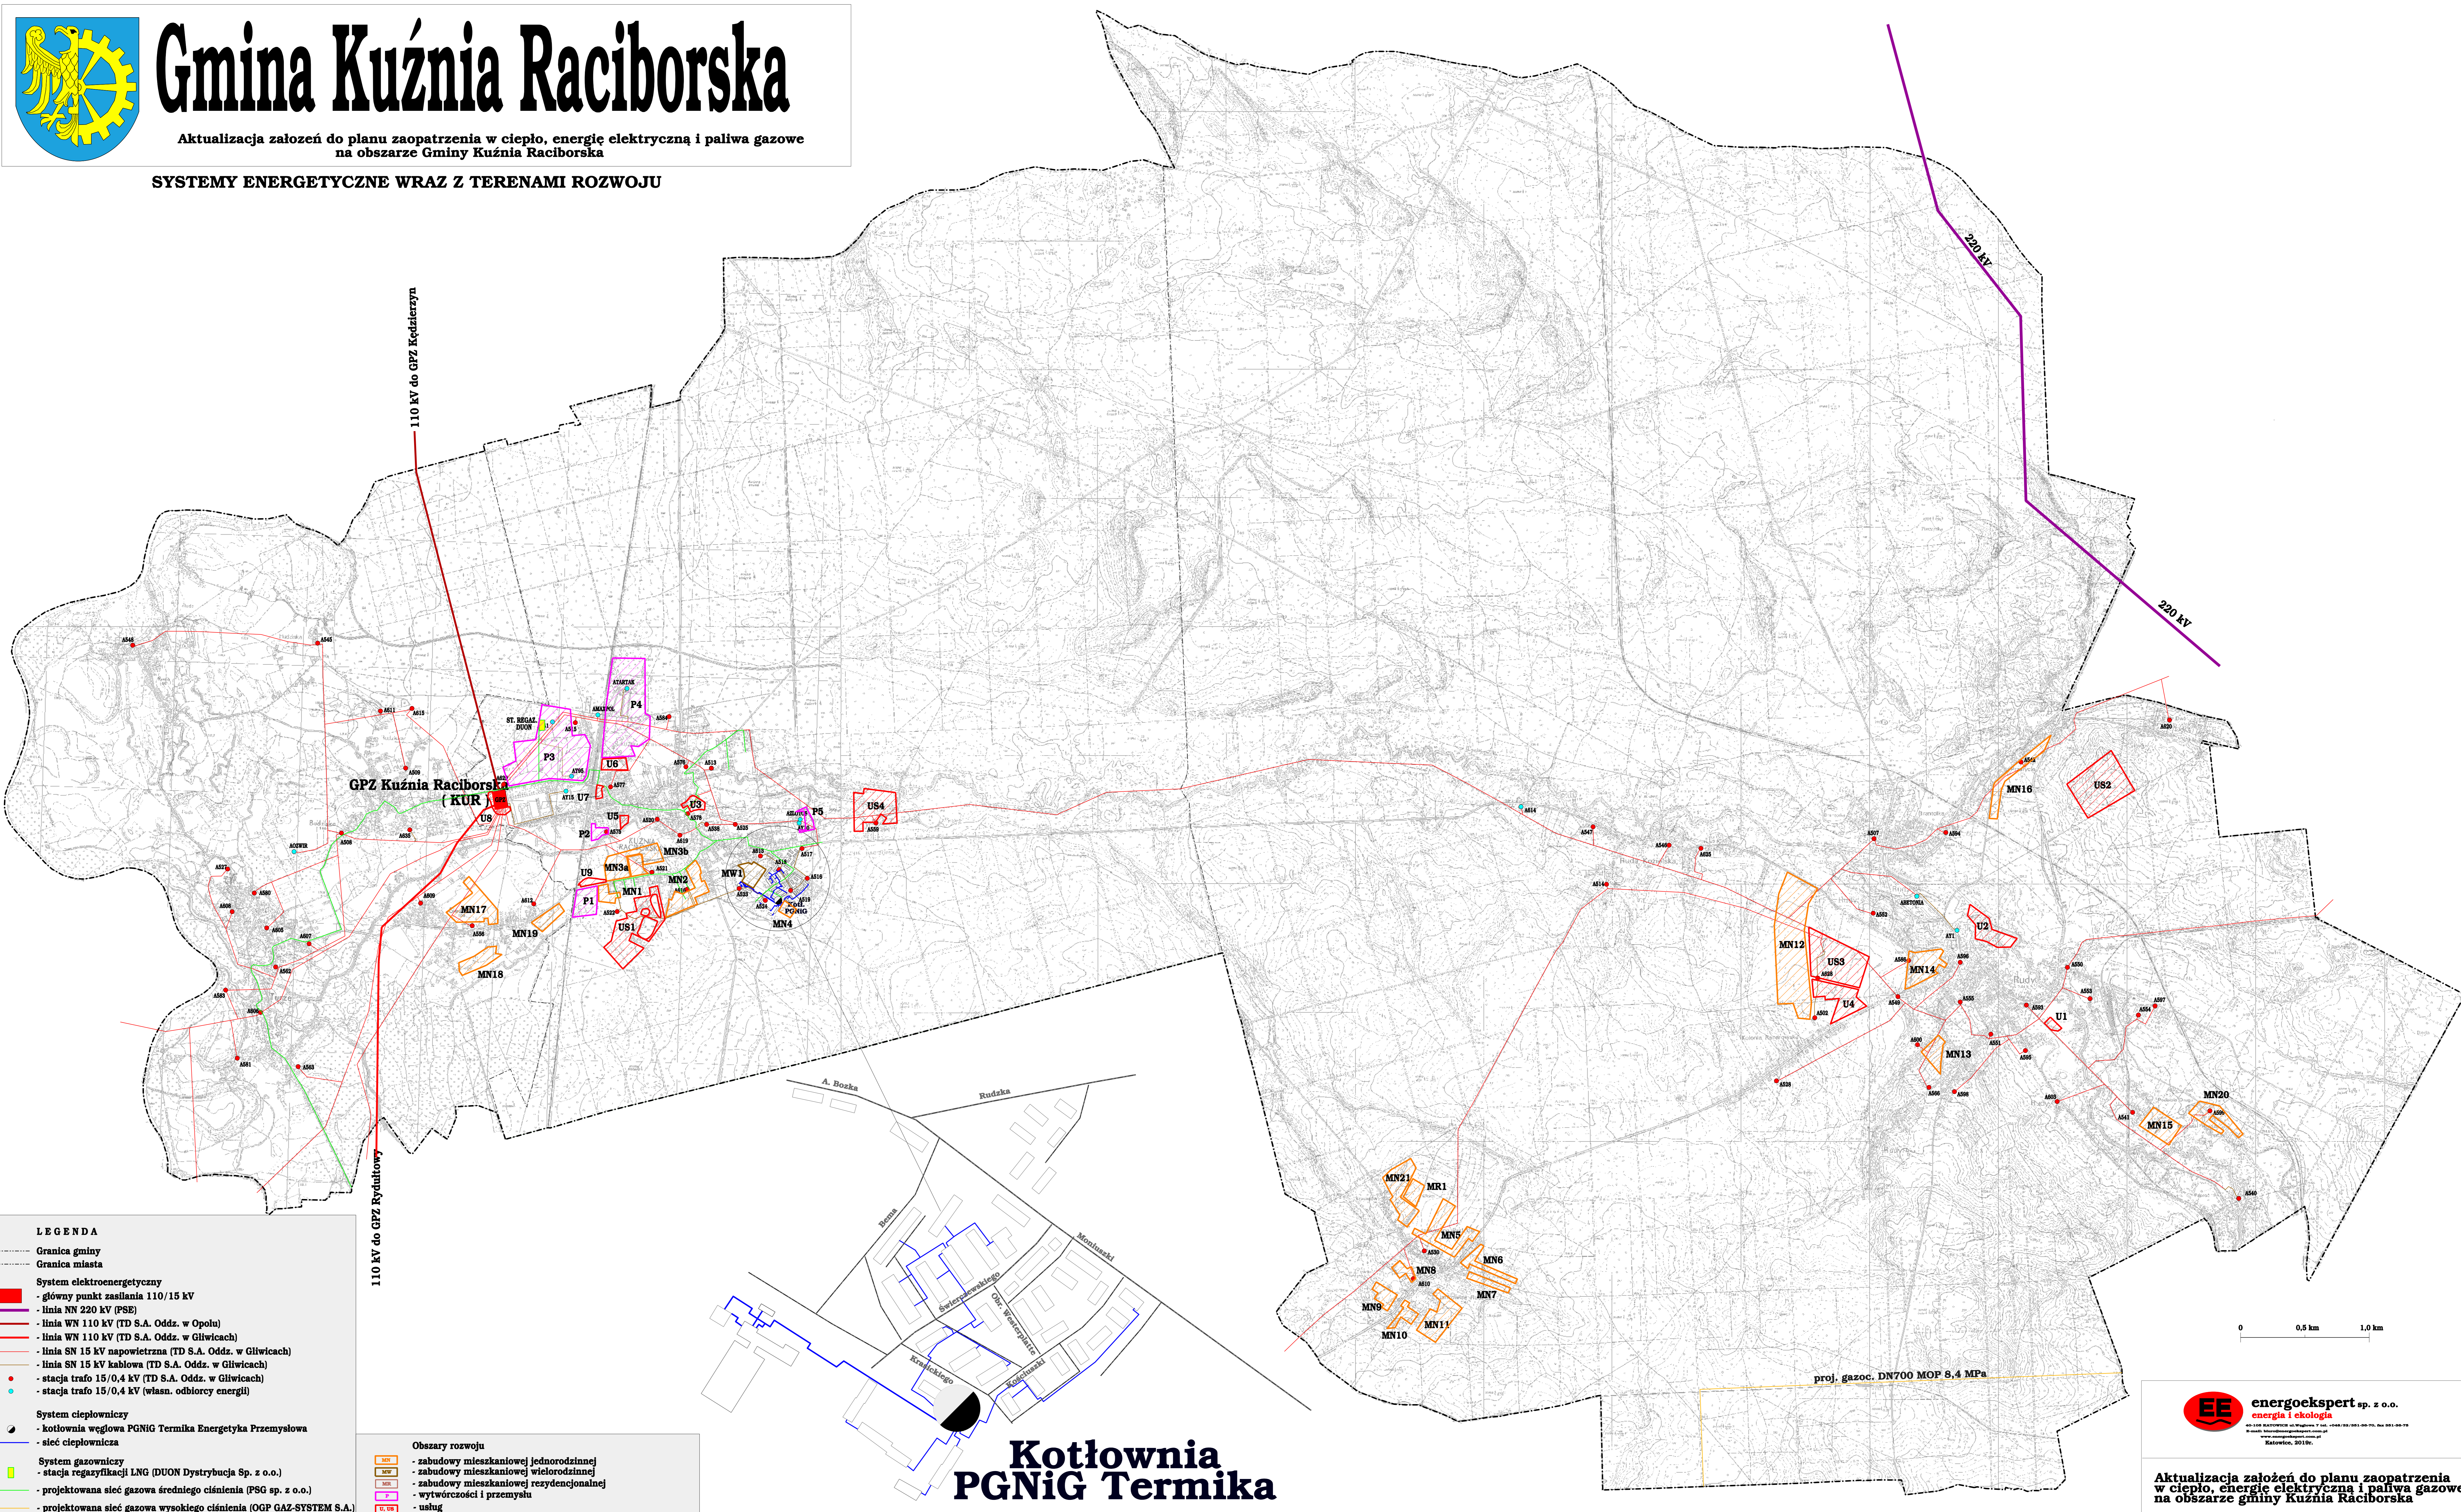

### LEGENDA

- Granica gminy
- Granica miasta
- System elektroenergetyczny**
  - główny punkt zasilania 110/15 kV
  - linia NN 220 kV (PSE)
  - linia WN 110 kV (TD S.A. Oddz. w Opolu)
  - linia WN 110 kV (TD S.A. Oddz. w Gliwicach)
  - linia SN 15 kV napowietrzna (TD S.A. Oddz. w Gliwicach)
  - linia SN 15 kV kablowa (TD S.A. Oddz. w Gliwicach)
  - stacja trafo 15/0,4 kV (TD S.A. Oddz. w Gliwicach)
  - stacja trafo 15/0,4 kV (włas. odbiorcy energii)
- System ciepłowniczy**
  - kotłownia węgla PGNiG Termika Energetyka Przemysłowa
  - sieć ciepłownicza
- System gazowniczy**
  - stacja regazyfikacji LNG (DUON Dystrybucja Sp. z o.o.)
  - projektowana sieć gazowa średniego ciśnienia (PSG sp. z o.o.)
  - projektowana sieć gazowa wysokiego ciśnienia (OGP GAZ-SYSTEM S.A.)

- Obszary rozwoju**
- - zabudowy mieszkaniowej jednorodzinnej
  - - zabudowy mieszkaniowej wielorodzinnej
  - - zabudowy mieszkaniowej rezydencjonalnej
  - - wytwórczości i przemysłu
  - - usług

## Kotłownia PGNiG Termika



Aktualizacja założeń do planu zaopatrzenia w ciepło, energię elektryczną i paliwa gazowe na obszarze gminy Kuźnia Raciborska